


Aluminiumkanal mit Putzträger  
VAP 140x200 mit FUP125 und 30mm rückseitiger Dämmung  
Absturzsicherung: Glas  
mit Insektenschutzrollo oberhalb Glas

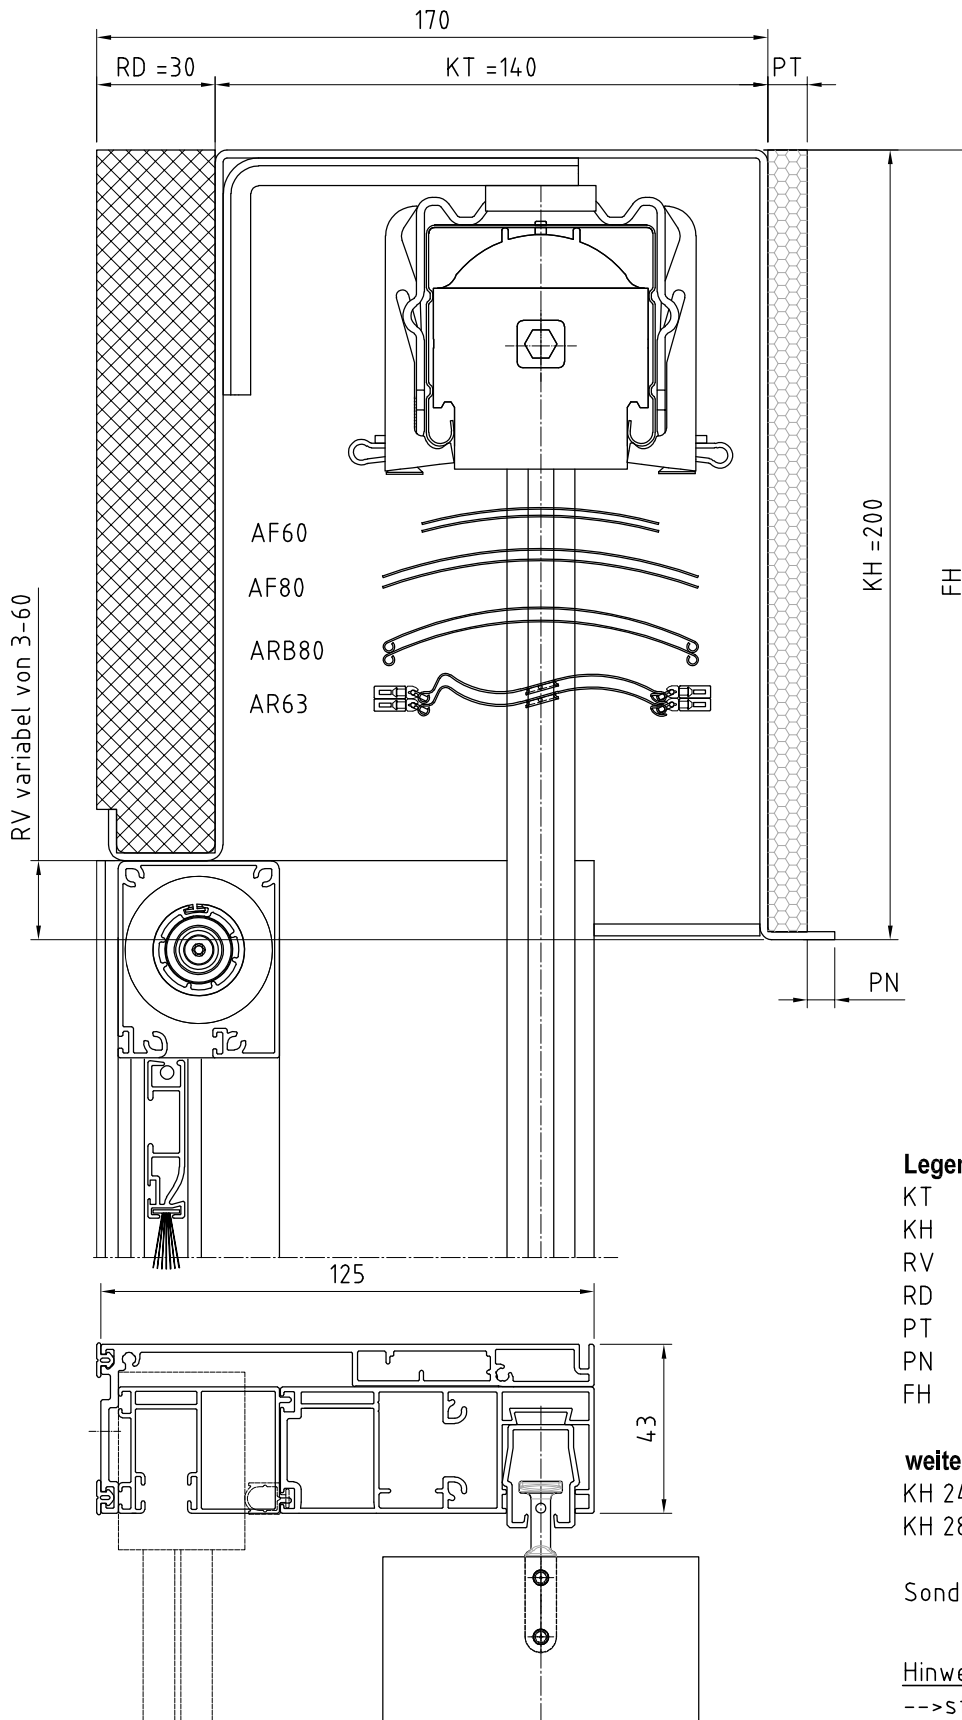

#### Legende

KT	Kastentiefe
KH	Kastenhöhe
RV	Rückseitige Verkürzung
RD	rückseitige Dämmung
PT	Putzträger
PN	Profilnase
FH	Fertighöhe

#### weitere Standard Kastenhöhen sind:

KH 240mm  
KH 280mm

Sonderkastenabmessungen gem. Auftrag

#### Hinweis zu PT (Putzträger):

-->std. 10mm  
-->auf Wunsch 20mm  
-->auf Wunsch ohne Putzträger

**H=LLA**

Benennung: VAP 140x200 mit FUP125 mit RD, Insektenschutz  
Absturzsicherung Glas

Erstellungsdatum

Name

12/2024

AWT

Zeichnung dient als auftragsbezogene Information (unterliegt nicht dem Änderungsverfahren)

FÜR DIESE ZEICHNUNG BEHALTEN WIR UNS ALLE RECHTE VOR

TECHNISCHE ÄNDERUNGEN VORBEHALTEN