



Aluminiumkasten mit Putzträger
VAP 150x280 mit FUP95 +IS und rückseitiger Dämmung

PT = Putzträger
-->std. 10mm
-->auf Wunsch 20mm
oder ohne Putzträger

AF60 max. FH 4200mm
AF80 max. FH 5200mm
ARB80 max. FH 3200mm
AR63 max. FH 2700mm
AR92 max. FH 3100mm

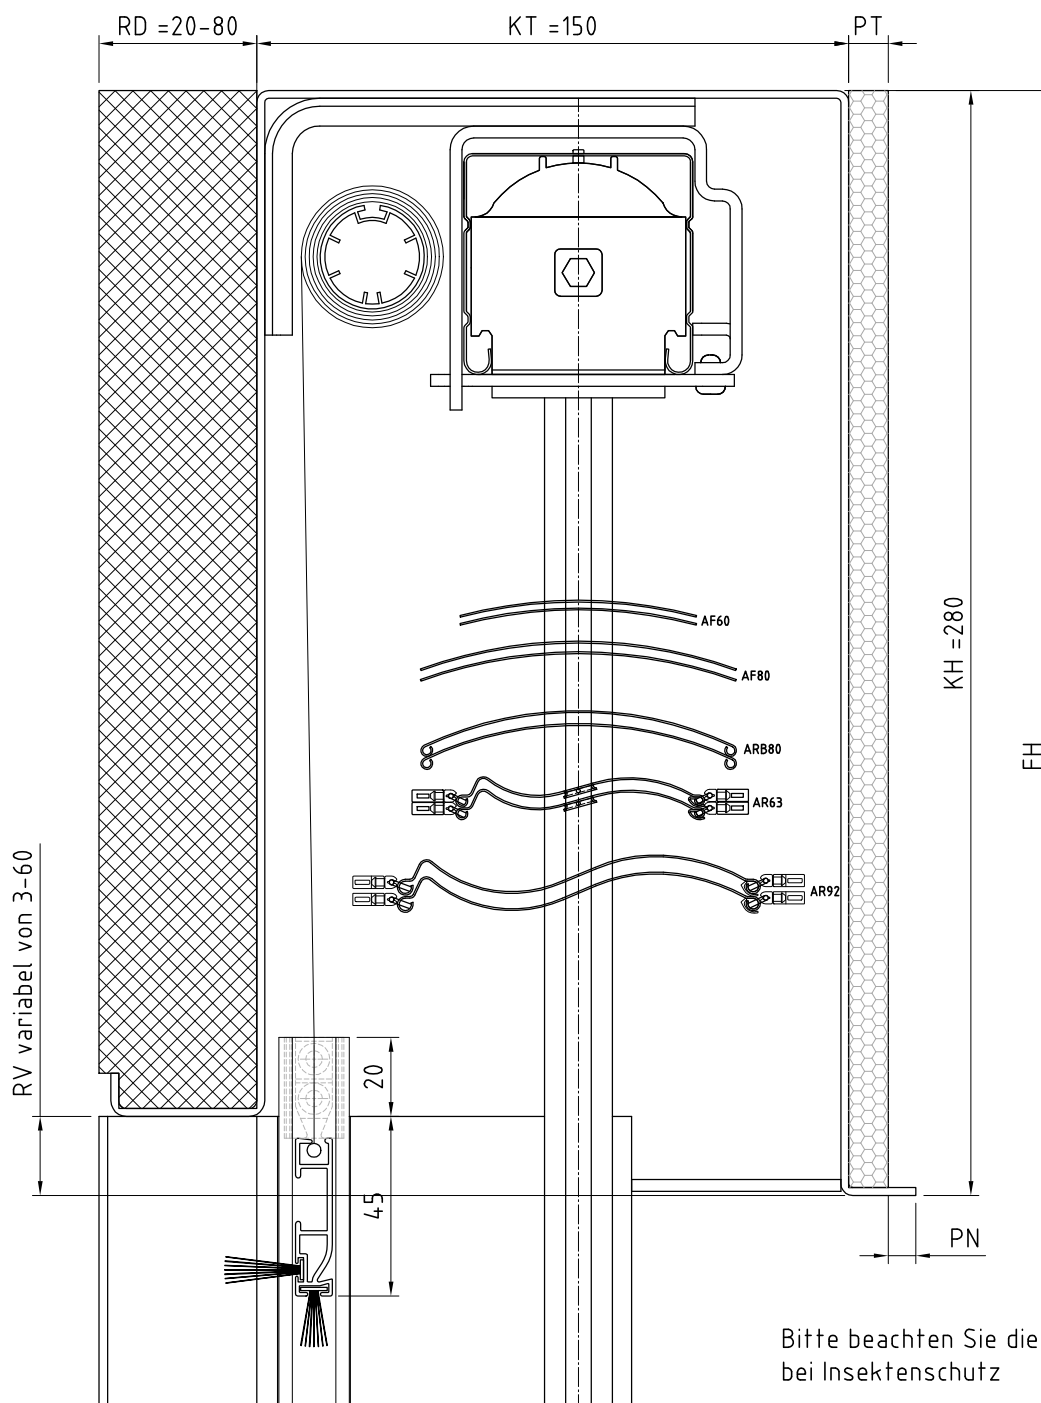

optional: Dichtungsprofil

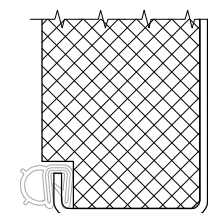

Bitte beachten Sie die eingeschränkten Grenzmaße bei Insektenschutz

Legende

KT Kastentiefe
KH Kastenhöhe
RV Rückseitige Verkürzung
RD Rückseitige Dämmung
20/30/40/50/60/70/80
PT Putzträger
PN Profilnase



Benennung: VAP 150x280 mit FUP95 +IS und rückseitiger Dämmung
Raffstores / Jalousien im Vorbausystem

Erstellungsdatum

Name

10/2025

AWT

Zeichnung dient als auftragsbezogene Information (unterliegt nicht dem Änderungsverfahren)

FÜR DIESE ZEICHNUNG BEHALTEN WIR UNS ALLE RECHTE VOR

TECHNISCHE ÄNDERUNGEN VORBEHALTEN