


Aluminiumkanal mit Putzträger  
VAP 150x200 mit FUP125 und 30mm rückseitiger Dämmung  
Absturzsisicherung: Glas  
mit Insektenschutzrollo oberhalb Glas

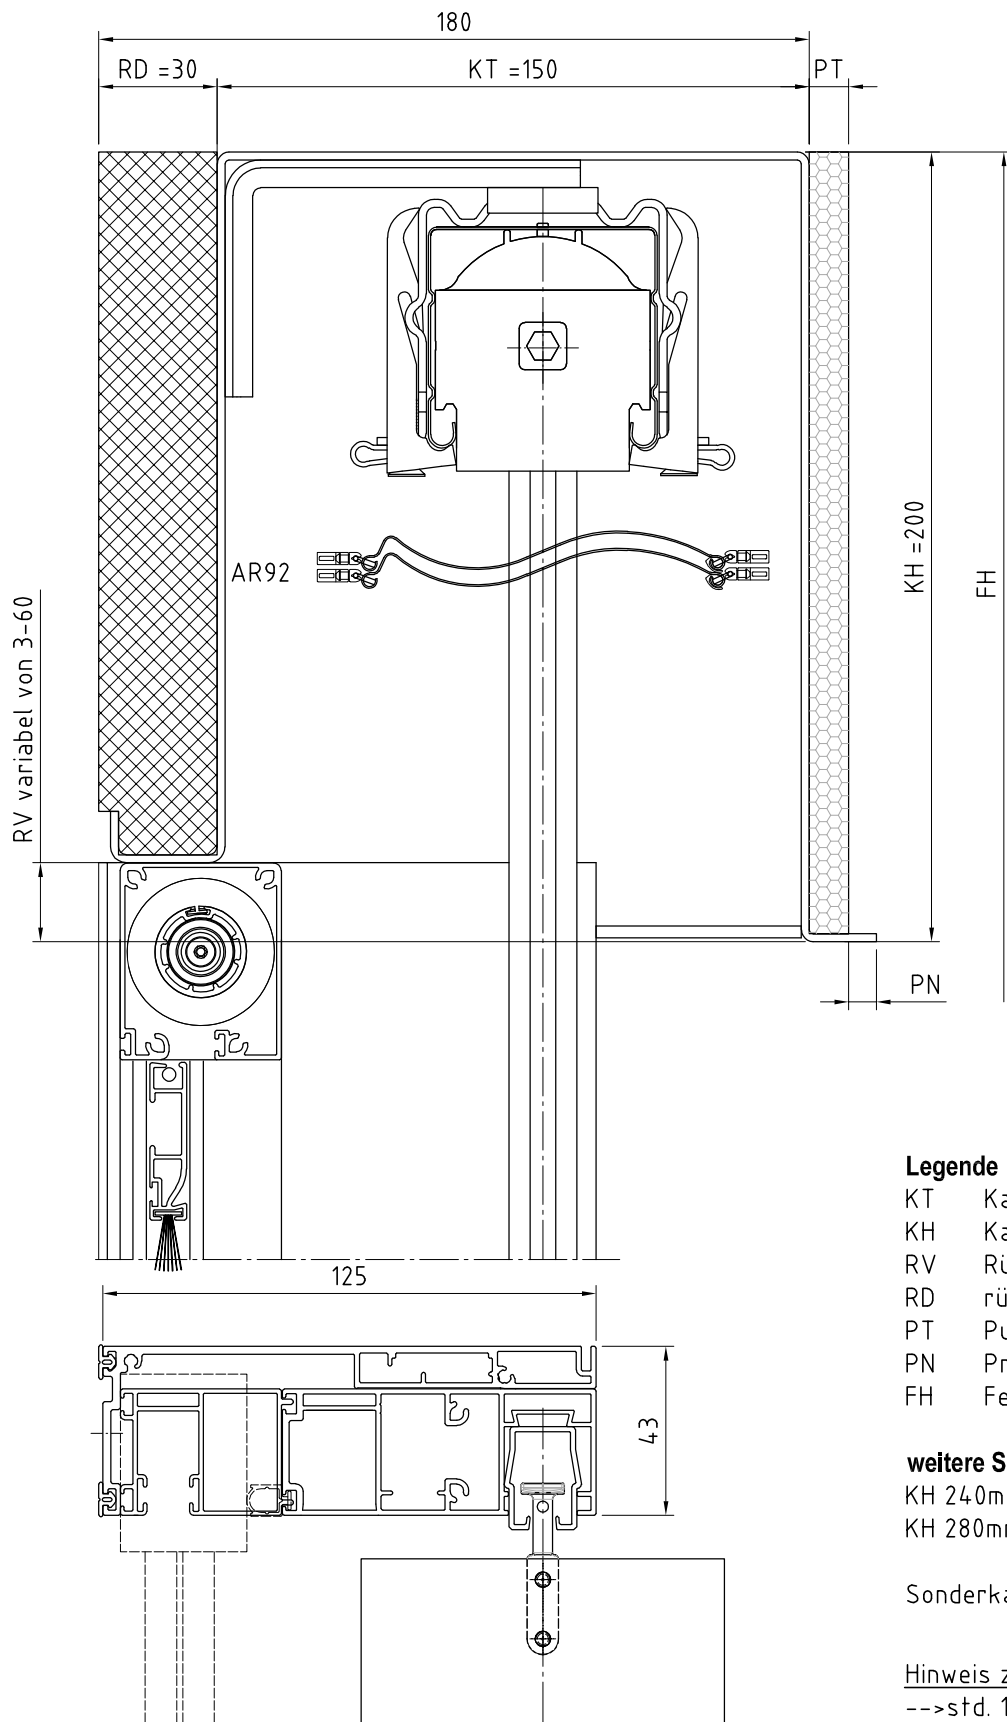

#### Legende

KT Kastentiefe  
KH Kastenhöhe  
RV Rückseitige Verkürzung  
RD rückseitige Dämmung  
PT Putzträger  
PN Profilnase  
FH Fertighöhe

#### weitere Standard Kastenhöhen sind:

KH 240mm  
KH 280mm

Sonderkastenabmessungen gem. Auftrag

#### Hinweis zu PT (Putzträger):

-->std. 10mm  
-->auf Wunsch 20mm  
-->auf Wunsch ohne Putzträger

**H=LLA**

Benennung: VAP 160x200 mit FUP125 mit RD, Insektenschutz  
Absturzsisicherung Glas

Erstellungsdatum

Name

01/2025

AWT

Zeichnung dient als auftragsbezogene Information (unterliegt nicht dem Änderungsverfahren)

FÜR DIESE ZEICHNUNG BEHALTEN WIR UNS ALLE RECHTE VOR

TECHNISCHE ÄNDERUNGEN VORBEHALTEN