


# Aluminiumkasten mit Putzträger VAP 140x200 mit FUP95 +IS und rückseitiger Dämmung

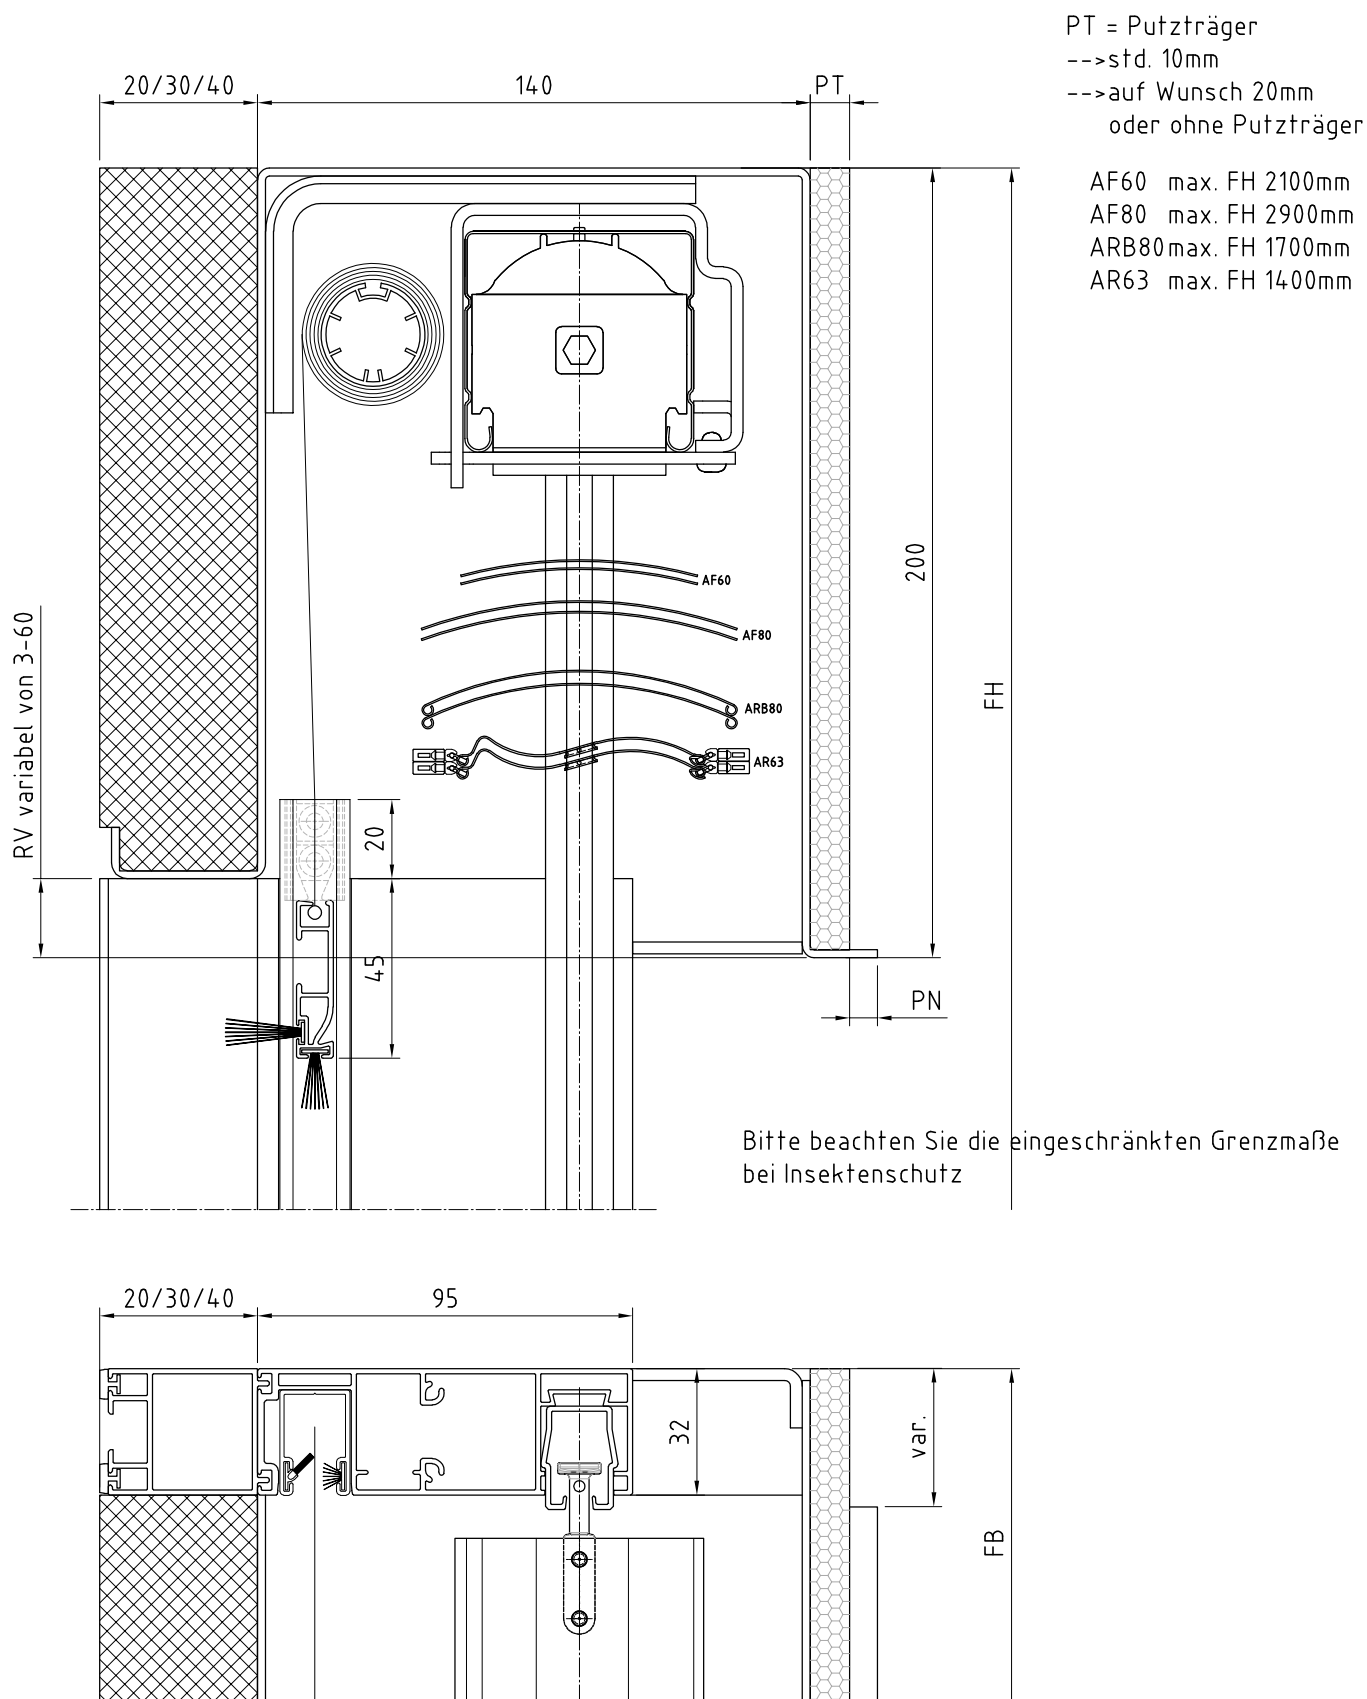

# HELLA

Benennung: VAP 140x200 mit FUP95 +IS und rückseitiger Dämmung  
 Raffstores / Jalousien im Vorbausystem

Erstellungsdatum

Name

12/2024

AWT

Zeichnung dient als auftragsbezogene Information (unterliegt nicht dem Änderungsverfahren)

FÜR DIESE ZEICHNUNG BEHALTEN WIR UNS ALLE RECHTE VOR

TECHNISCHE ÄNDERUNGEN VORBEHALTEN