



# Aluminiumkasten mit Sichtblende eckig VA7 150x280 mit FUP95 +IS und rückseitiger Dämmung

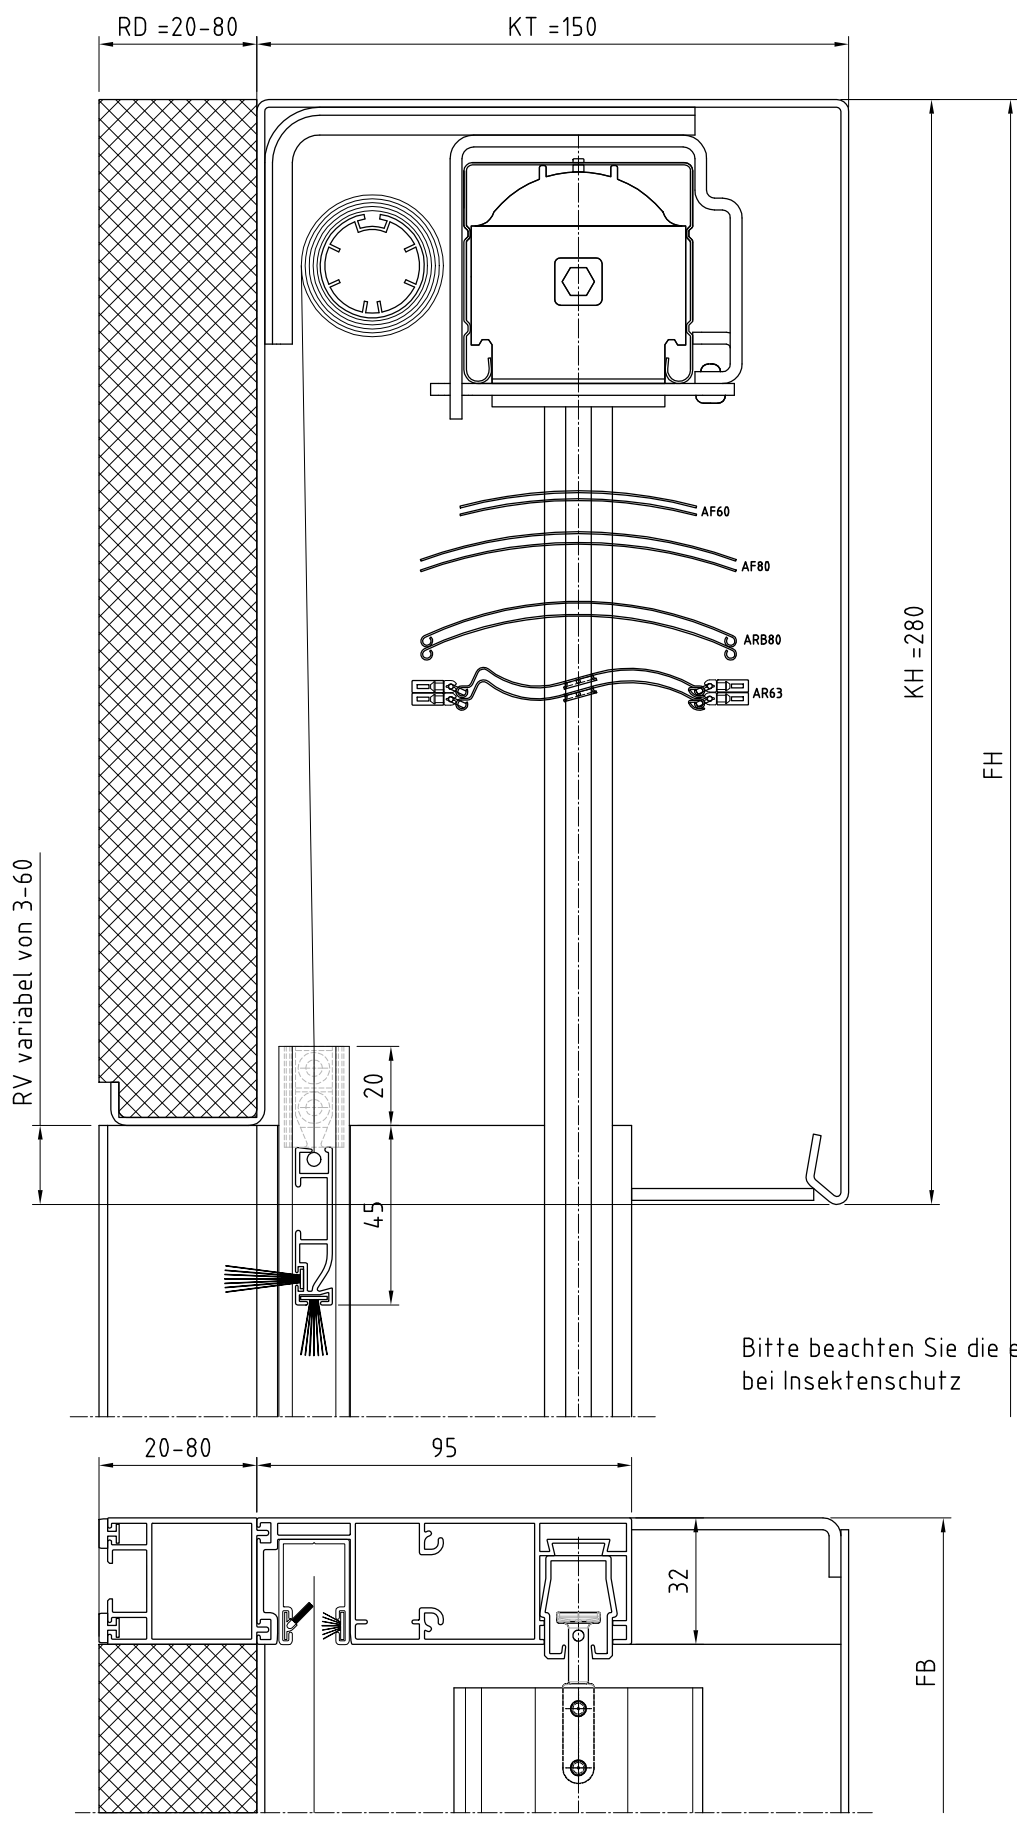

AF60 max. FH 4200mm  
 AF80 max. FH 5200mm  
 ARB80 max. FH 3200mm  
 AR63 max. FH 2700mm

optional: Dichtungsprofil

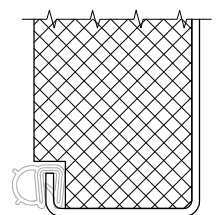

Bitte beachten Sie die eingeschränkten Grenzmaße bei Insektenschutz

## Legende

KT Kastentiefe  
 KH Kastenhöhe  
 RV Rückseitige Verkürzung  
 RD Rückseitige Dämmung  
 20/30/40/50/60/70/80



Benennung: VA7 150x280 mit FUP95 +IS und rückseitiger Dämmung  
 Raffstores / Jalousien im Vorbausystem

Erstellungsdatum  
 10/2025

Name  
 AWT

Zeichnung dient als auftragsbezogene Information (unterliegt nicht dem Änderungsverfahren)

FÜR DIESE ZEICHNUNG BEHALTEN WIR UNS ALLE RECHTE VOR

TECHNISCHE ÄNDERUNGEN VORBEHALTEN