



Aluminiumkasten mit Sichtblende abgeschrägt
VA9 150x280 mit FUP95 +IS und rückseitiger Dämmung

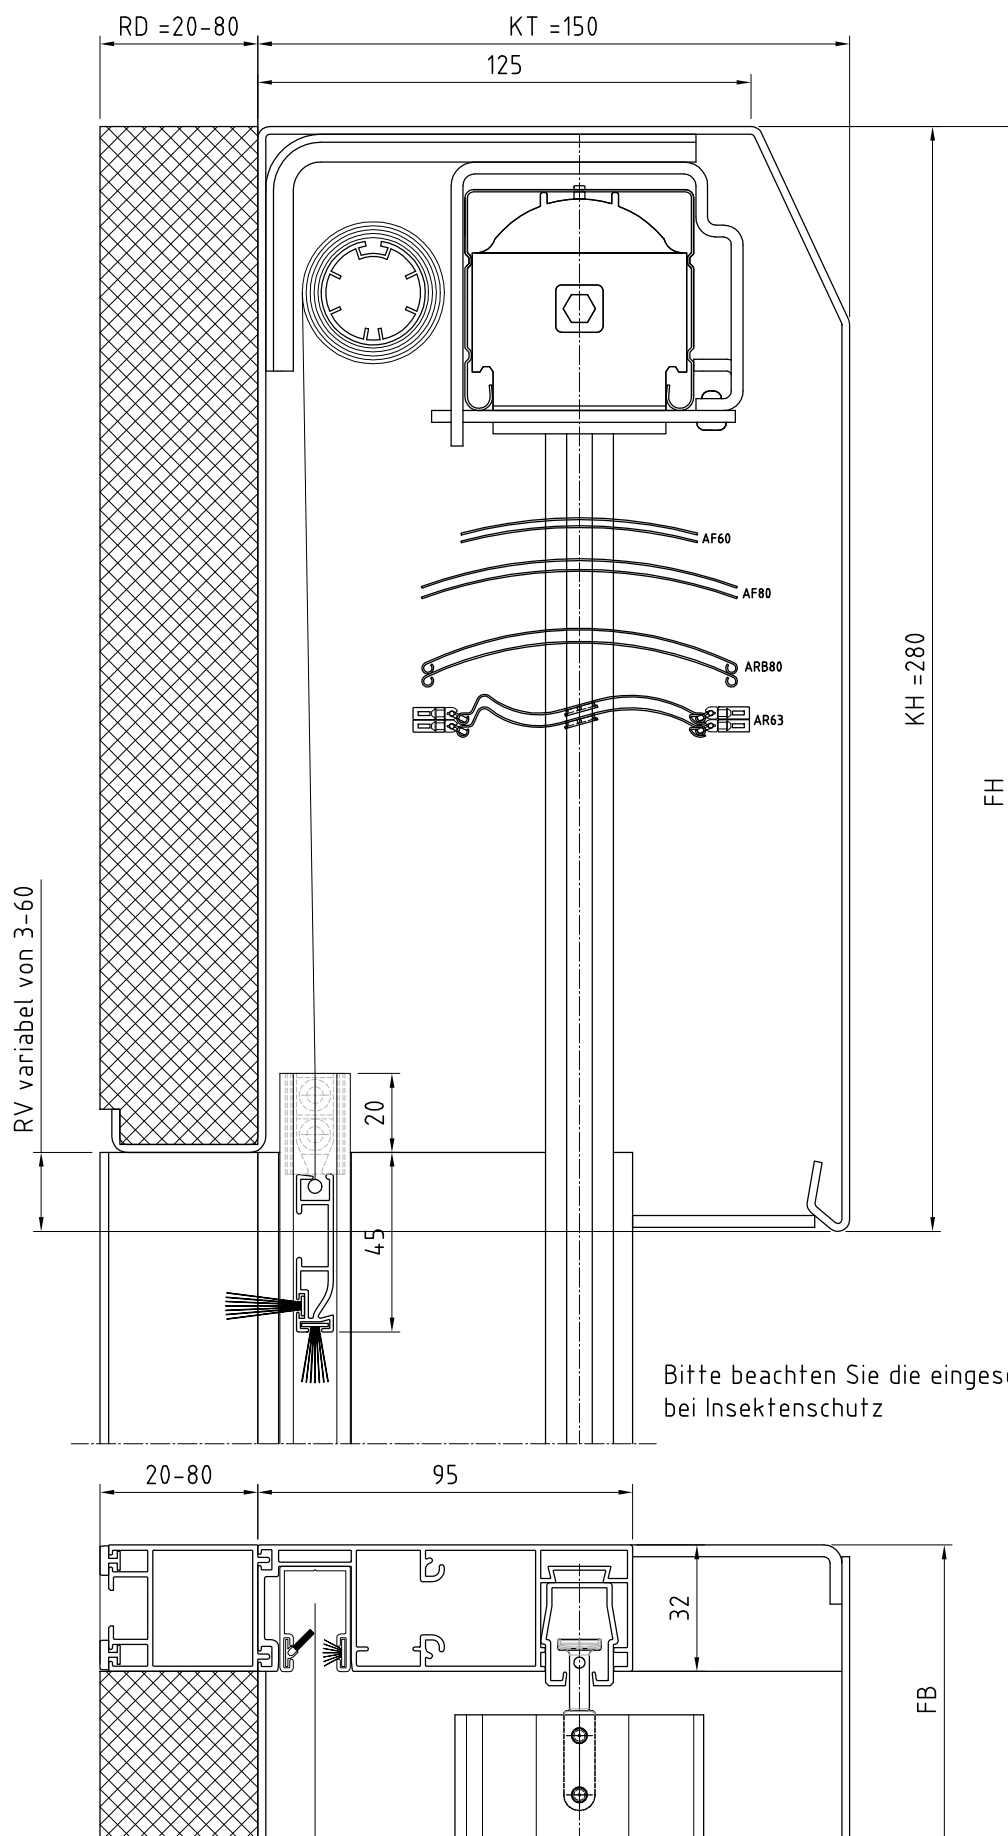

AF60 max. FH 4200mm
AF80 max. FH 5200mm
ARB80 max. FH 3200mm
AR63 max. FH 2700mm

optional: Dichtungsprofil

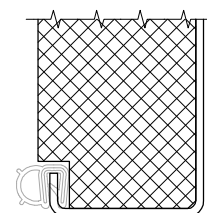

Legende

KT Kastentiefe
KH Kastenhöhe
RV Rückseitige Verkürzung
RD Rückseitige Dämmung
20/30/40/50/60/70/80

HELLA

Benennung: VA9 150x280 mit FUP95 +IS und rückseitiger Dämmung
Raffstores / Jalousien im Vorbausystem

Erstellungsdatum

Name

10/2025

AWT

Zeichnung dient als auftragsbezogene Information (unterliegt nicht dem Änderungsverfahren)

FÜR DIESE ZEICHNUNG BEHALTEN WIR UNS ALLE RECHTE VOR

TECHNISCHE ÄNDERUNGEN VORBEHALTEN