
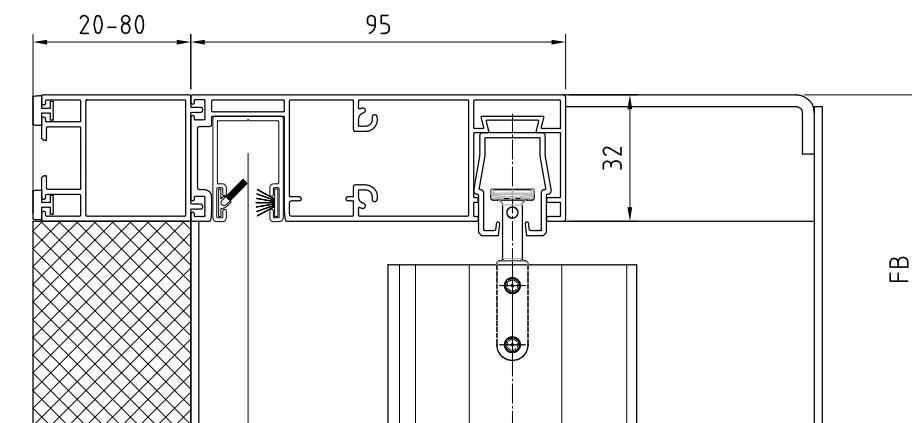


Aluminiumkasten mit Sichtblende abgeschrägt
VA9 160x200 mit FUP95 +IS und rückseitiger Dämmung

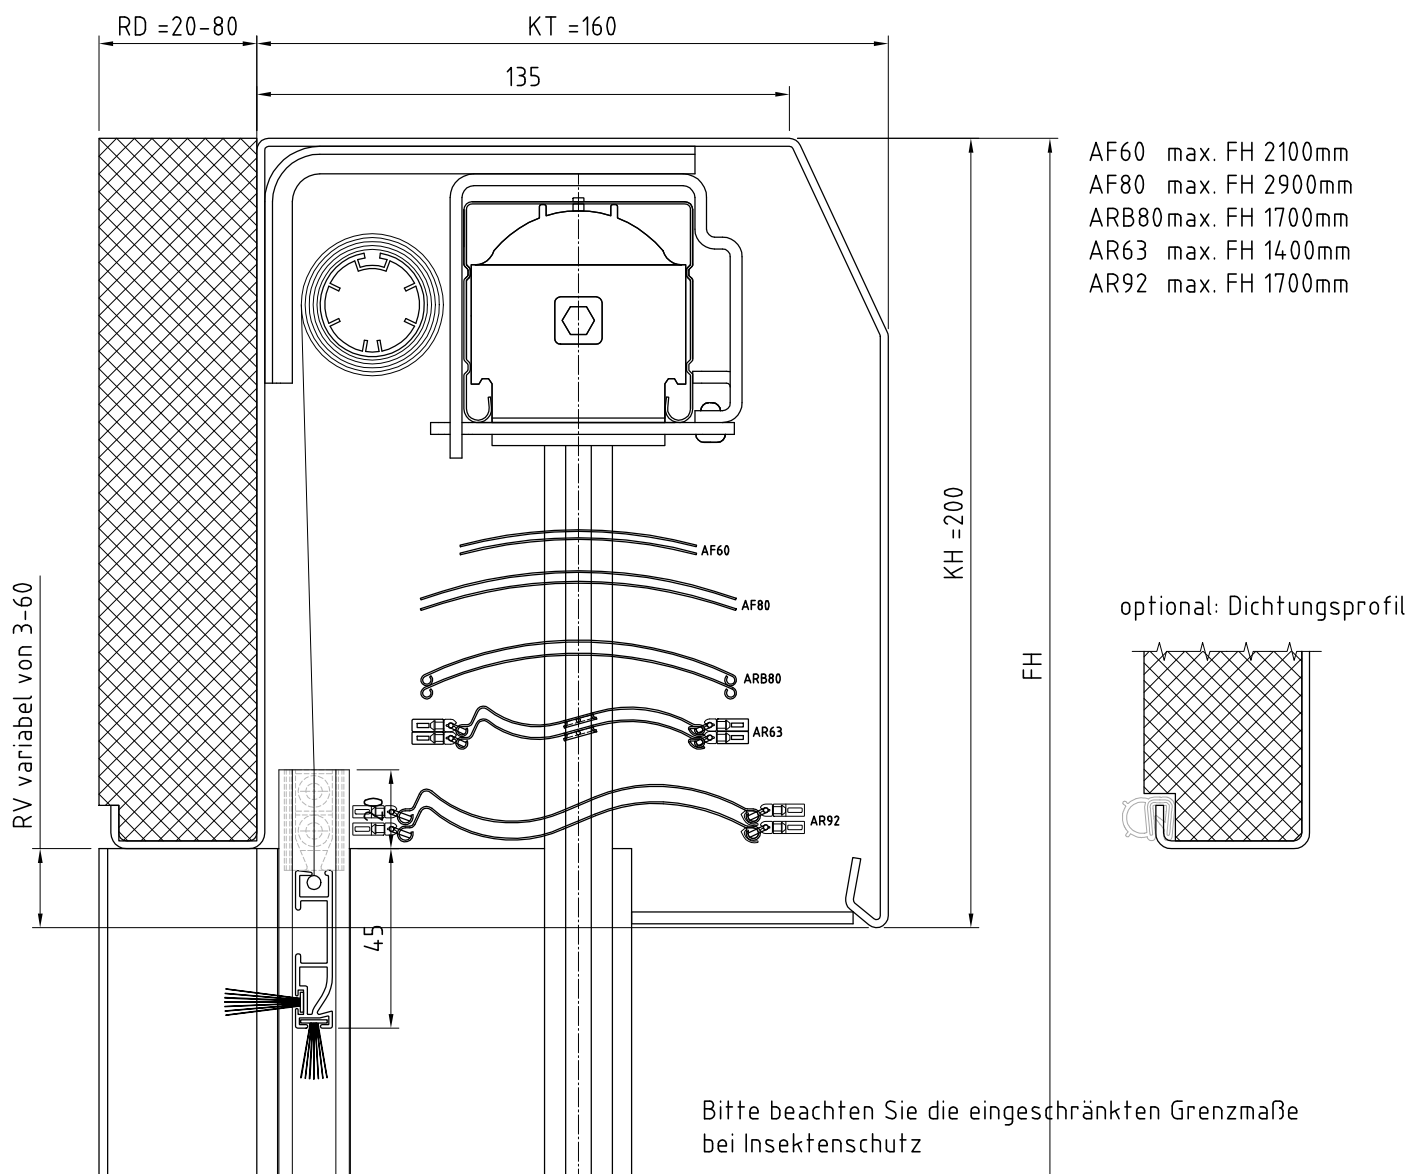

Legende

KT	Kastentiefe
KH	Kastenhöhe
RV	Rückseitige Verkürzung
RD	Rückseitige Dämmung
	20/30/40/50/60/70/80

HELLA

Benennung: VA9 160x200 mit FUP95 +IS und rückseitiger Dämmung
Raffstores / Jalousien im Vorbausystem

Erstellungsdatum

Name

10/2025

AWT

Zeichnung dient als auftragsbezogene Information (unterliegt nicht dem Änderungsverfahren)

FÜR DIESE ZEICHNUNG BEHALTEN WIR UNS ALLE RECHTE VOR

TECHNISCHE ÄNDERUNGEN VORBEHALTEN