


Aluminiumkanal mit Sichtblende  
VA7 170x200 mit FUP125 und Kanaldämmung  
Absturzsicherung: Glas, 30 mm Kastendämmung  
mit Insektenschutzrollo oberhalb Glas

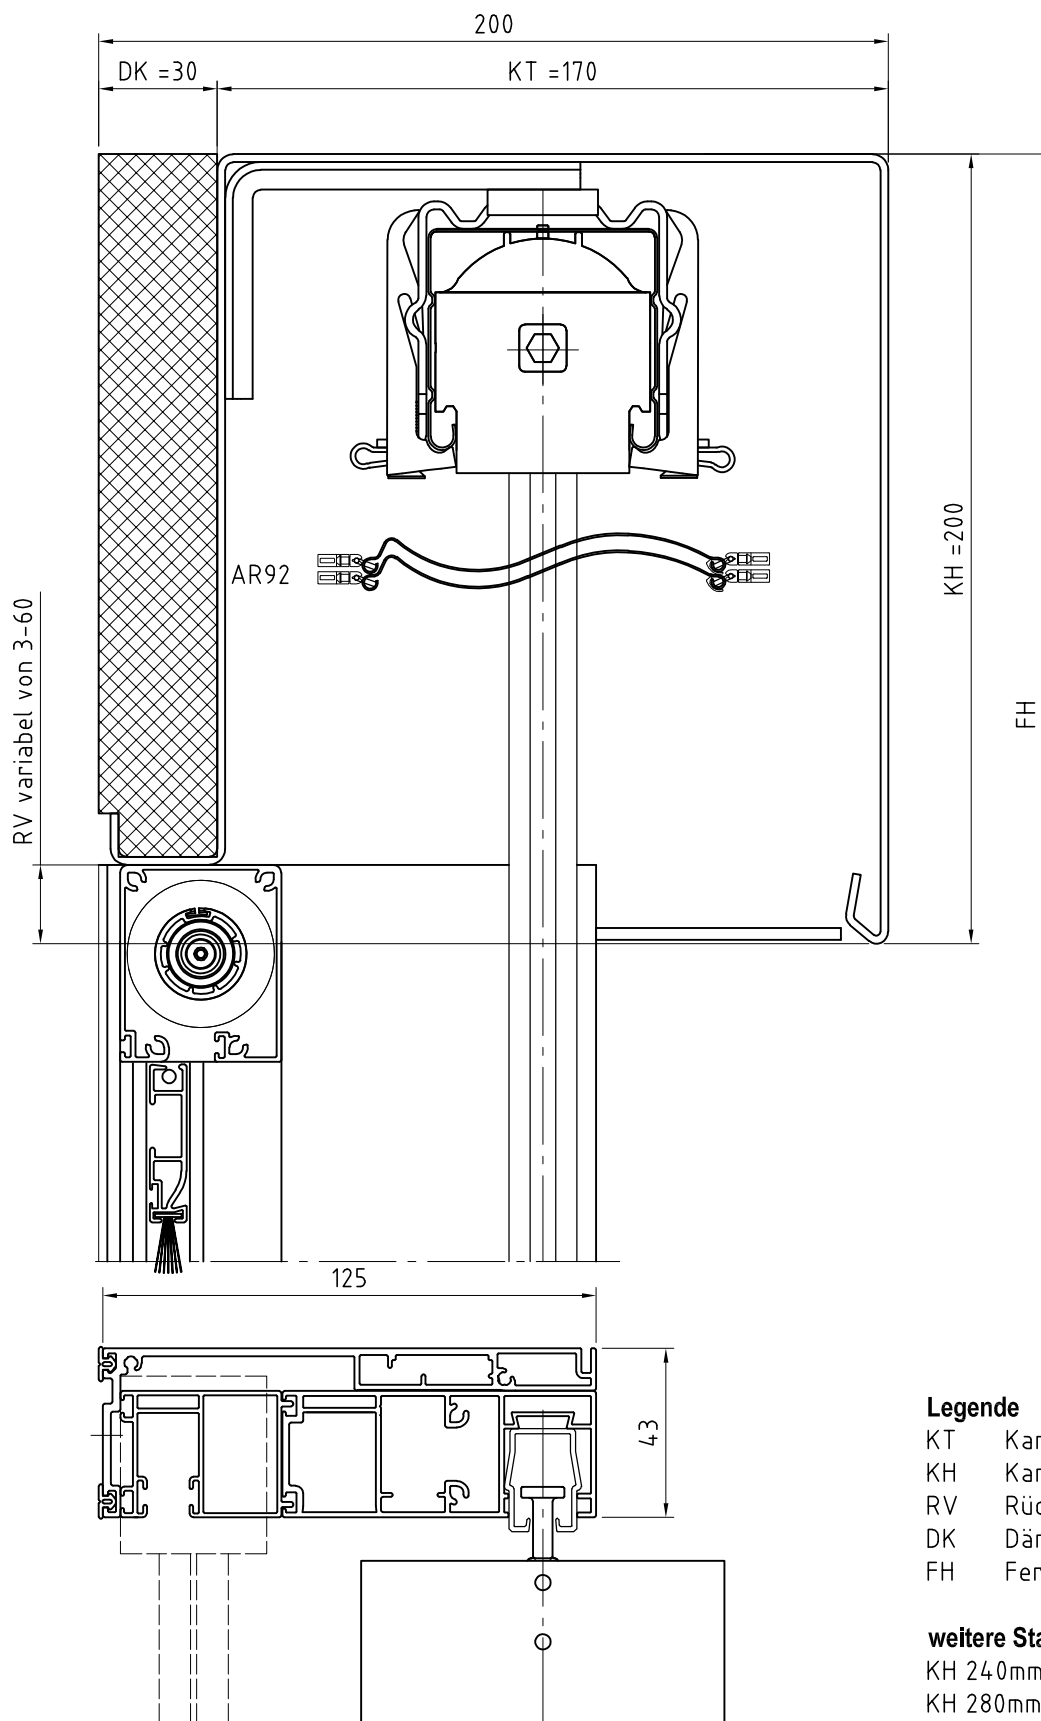

### Legende

KT	Kanaltiefe
KH	Kanalhöhe
RV	Rückseitige Verkürzung
DK	Dämmkörper
FH	Fertighöhe

**weitere Standard Kanalhöhen sind:**

KH 240mm  
KH 280mm

Sonderkanalabmessungen gem. Auftrag



Benennung: VA7 170x200 mit FUP125 mit Kanaldämmung, Insektenschutz  
Absturzsicherung Glas

Erstellungsdatum

---

Name \_\_\_\_\_

03/2022

AWT

Zeichnung dient als auftragsbezogene Information (unterliegt nicht dem Änderungsverfahren)

FÜR DIESE ZEICHNUNG BEHALTEN WIR UNS ALLE RECHTE VOR

TECHNISCHE ÄNDERUNGEN VORBEHALTEN