


Aluminiumkanal mit Sichtblende
 VA9 170x200 mit FUP125 und Kanaldämmung
 Absturzsicherung: Glas, 30 mm Kastendämmung
 mit Insektenschutzrollo oberhalb Glas

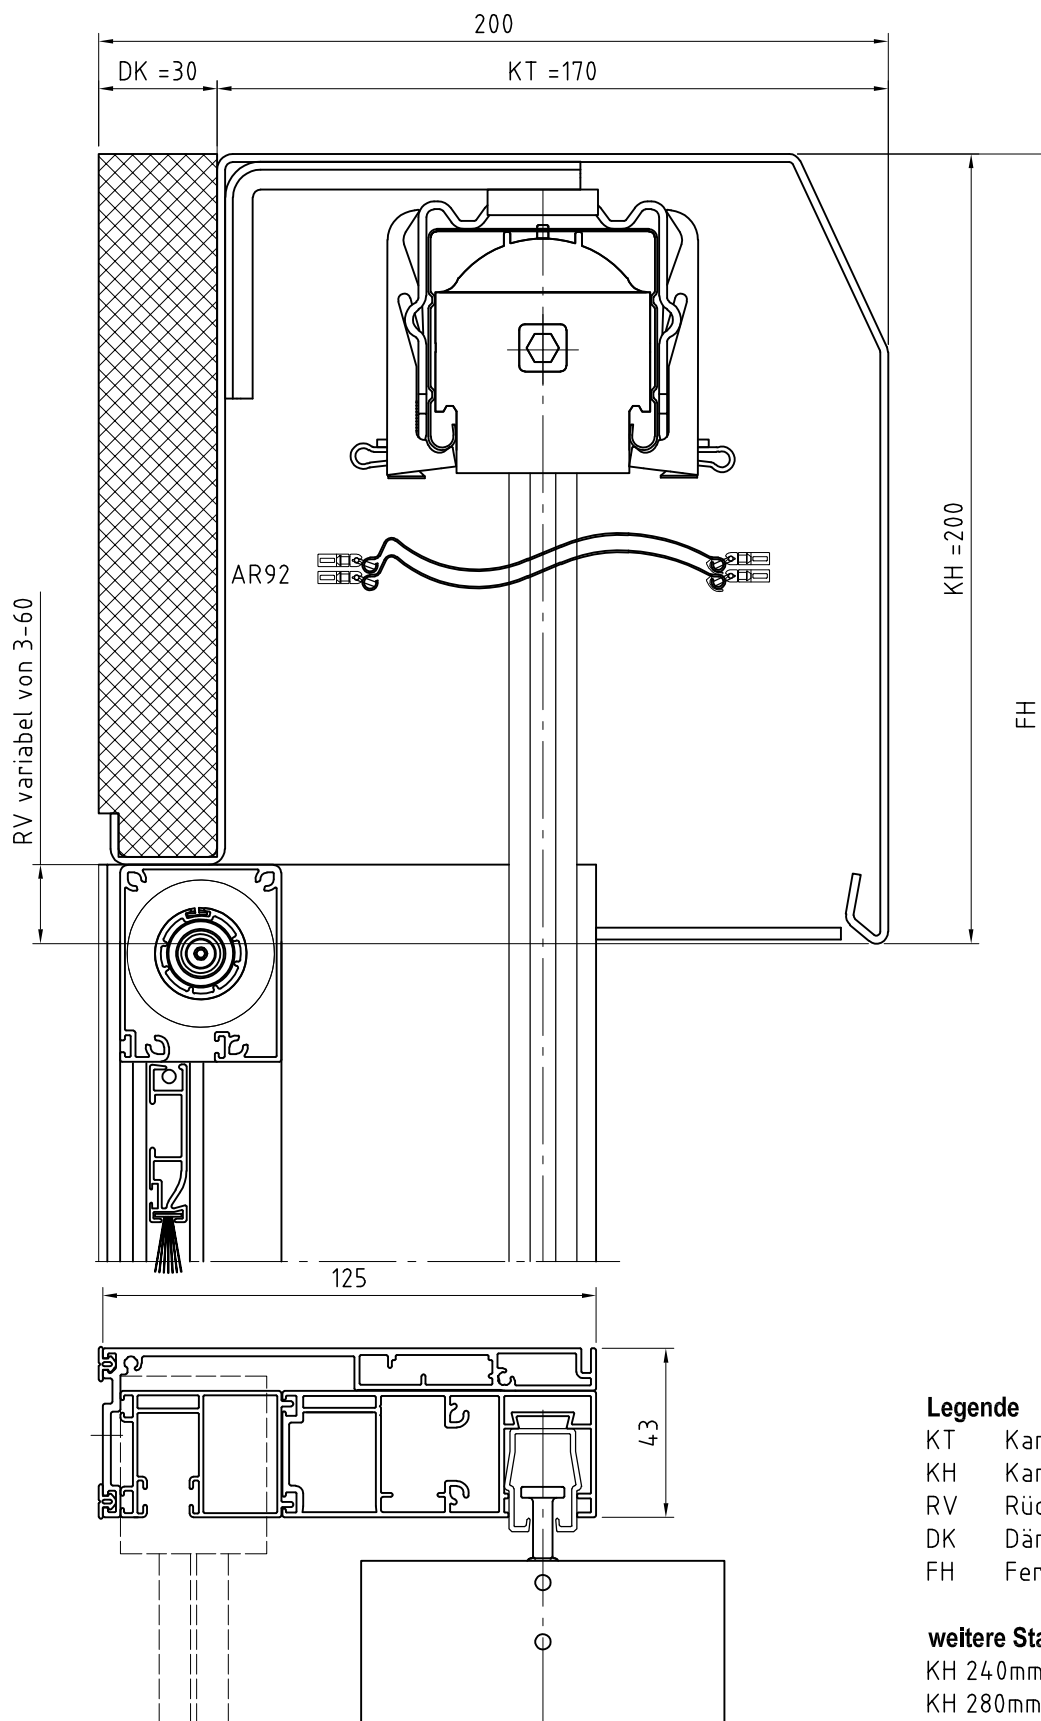

Legende

KT Kanaltiefe
 KH Kanalhöhe
 RV Rückseitige Verkürzung
 DK Dämmkörper
 FH Fertighöhe

weitere Standard Kanalhöhen sind:

KH 240mm
 KH 280mm

Sonderkanalabmessungen gem. Auftrag

H=LLA

Benennung: VA9 170x200 mit FUP125 mit Kanaldämmung, Insektenschutz
 Absturzsicherung Glas

Erstellungsdatum

Name

03/2022

AWT

Zeichnung dient als auftragsbezogene Information (unterliegt nicht dem Änderungsverfahren)

FÜR DIESE ZEICHNUNG BEHALTEN WIR UNS ALLE RECHTE VOR

TECHNISCHE ÄNDERUNGEN VORBEHALTEN