


VA7 160x280 mit FUP95 +IS und Kanaldämmung

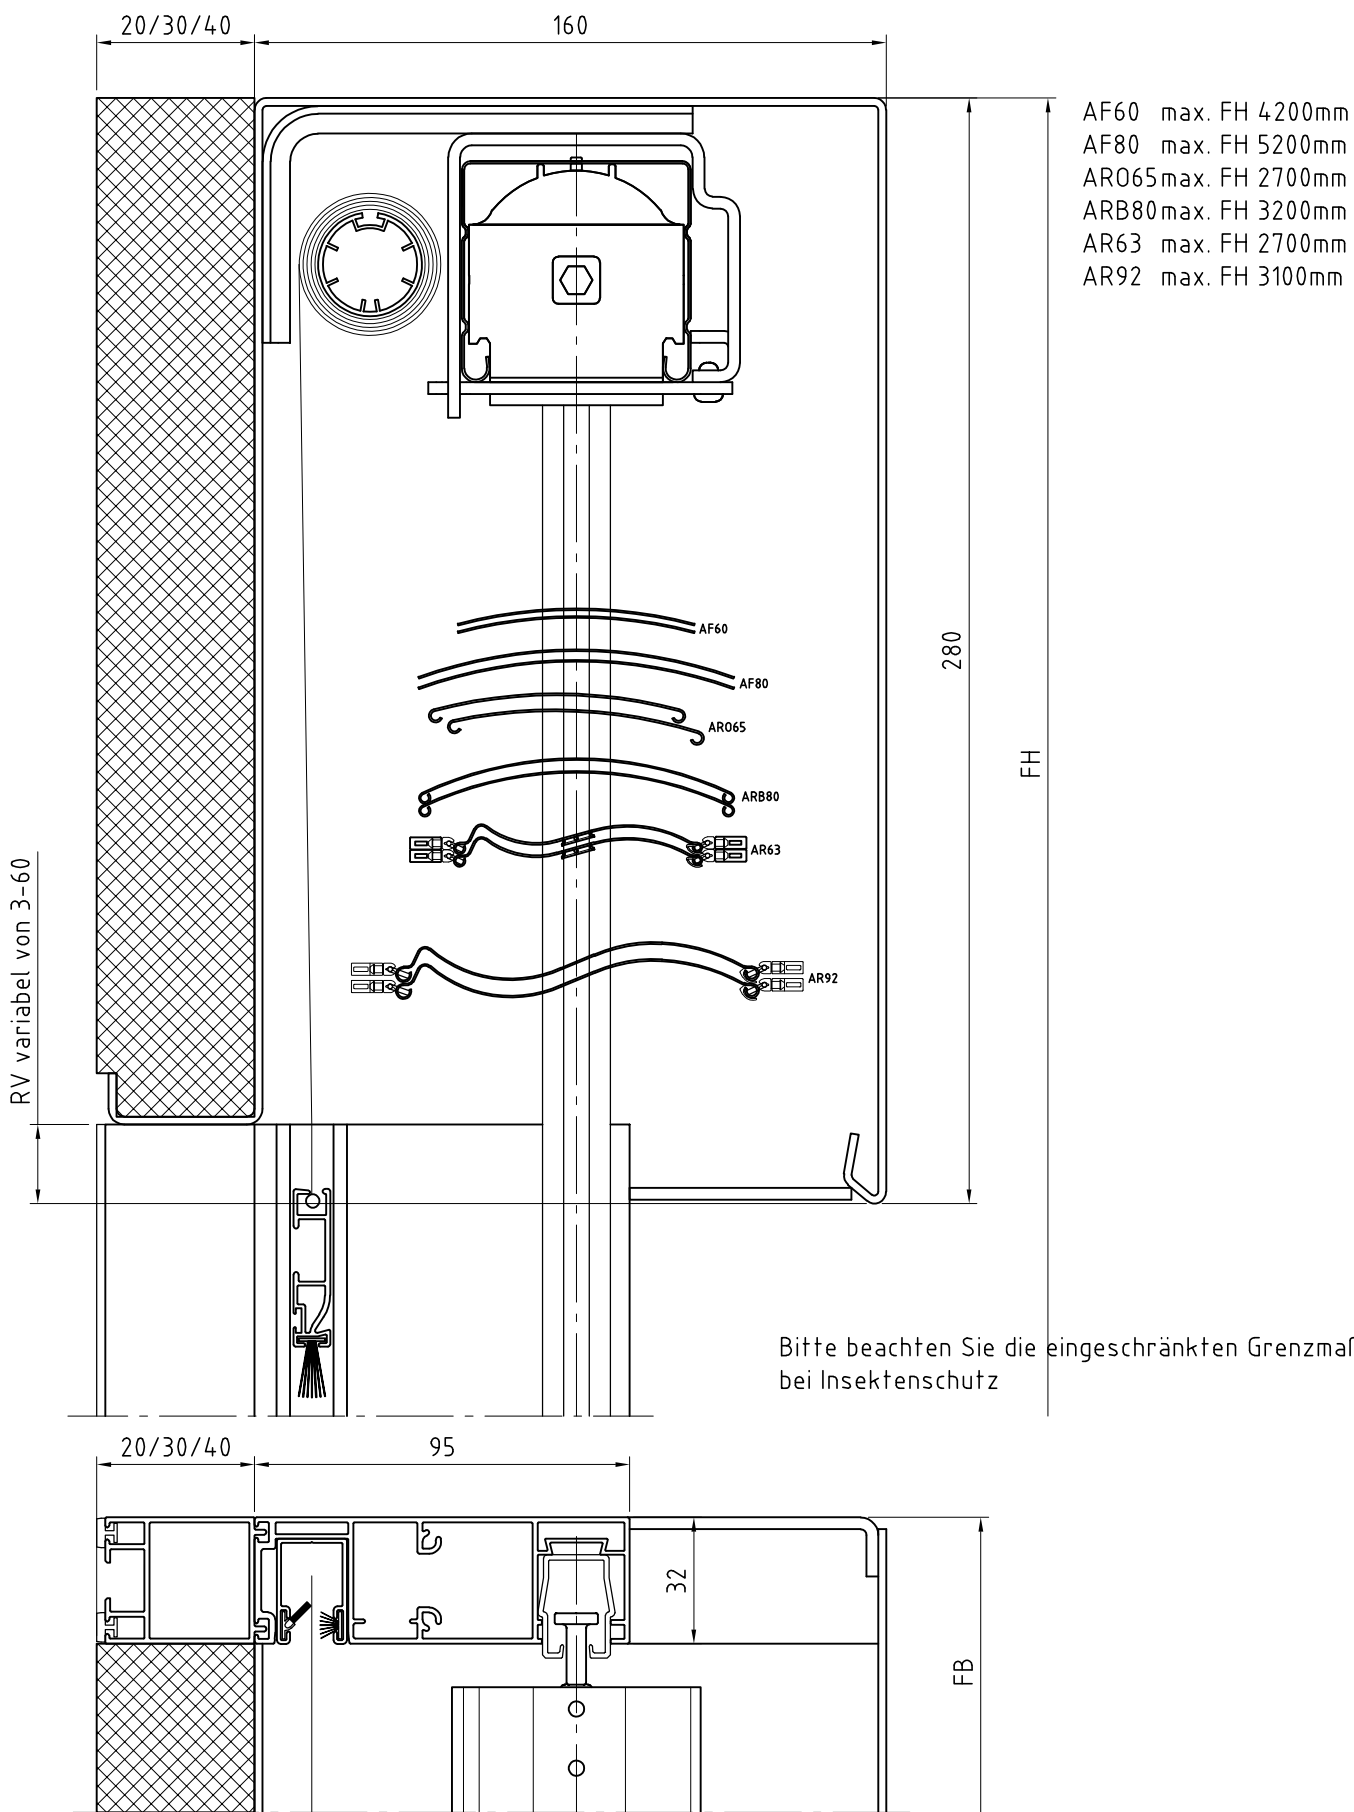

Bitte beachten Sie die eingeschränkten Grenzmaße bei Insektenschutz



Benennung: VA7 160x280 mit FUP95 +IS und Kanaldämmung
Raffstores / Jalousien im Vorbausystem

AWT

Zeichnung dient als auftragsbezogene Information (unterliegt nicht dem Änderungsverfahren)

TECHNISCHE ÄNDERUNGEN VORBEHALTEN