


Aluminiumkanal mit Sichtblende  
 VA7 180x200 mit FUP125  
 Absturzsicherung: Glas  
 mit Insektenschutzrollo oberhalb Glas

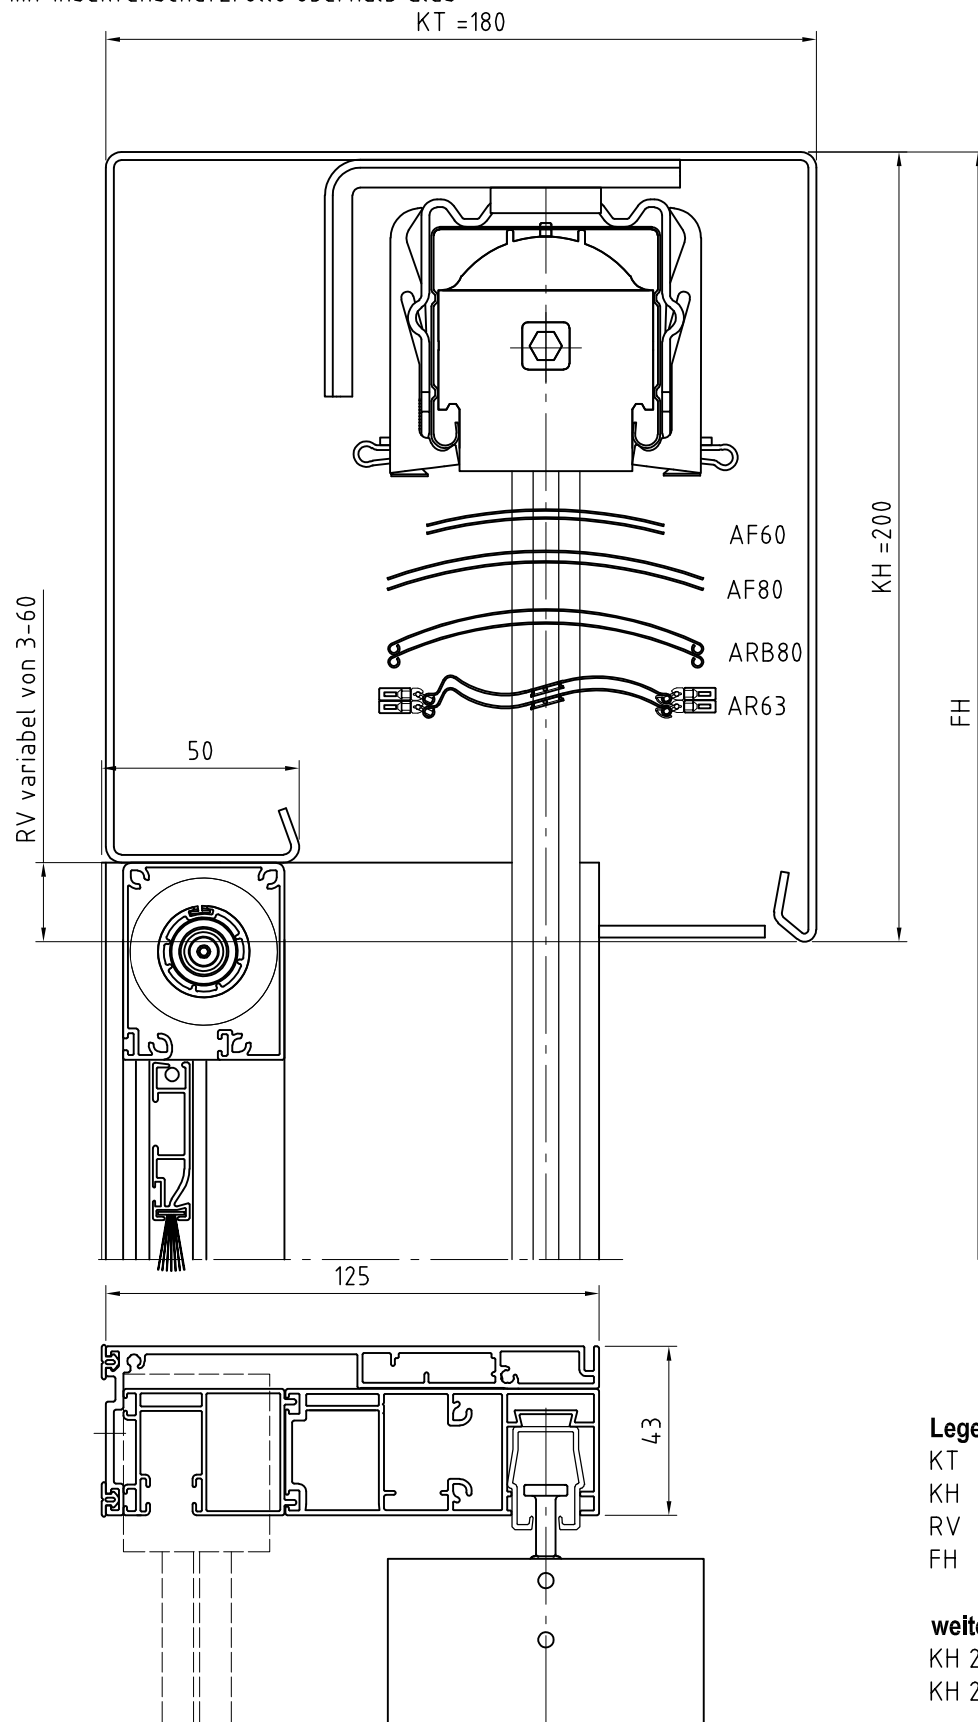

#### Legende

KT Kanaltiefe  
 KH Kanalhöhe  
 RV Rückseitige Verkürzung  
 FH Fertighöhe

#### weitere Standard Kanalhöhen sind:

KH 240mm  
 KH 280mm

Sonderkanalabmessungen gem. Auftrag

**H=LLA**

Benennung: VA7 180x200 mit FUP125, Insektenschutz  
 Absturzsicherung Glas

Erstellungsdatum

Name

03/2022

AWT

Zeichnung dient als auftragsbezogene Information (unterliegt nicht dem Änderungsverfahren)

FÜR DIESE ZEICHNUNG BEHALTEN WIR UNS ALLE RECHTE VOR

TECHNISCHE ÄNDERUNGEN VORBEHALTEN