


VA7 150x280 mit FUP95 +IS und Kanaldämmung

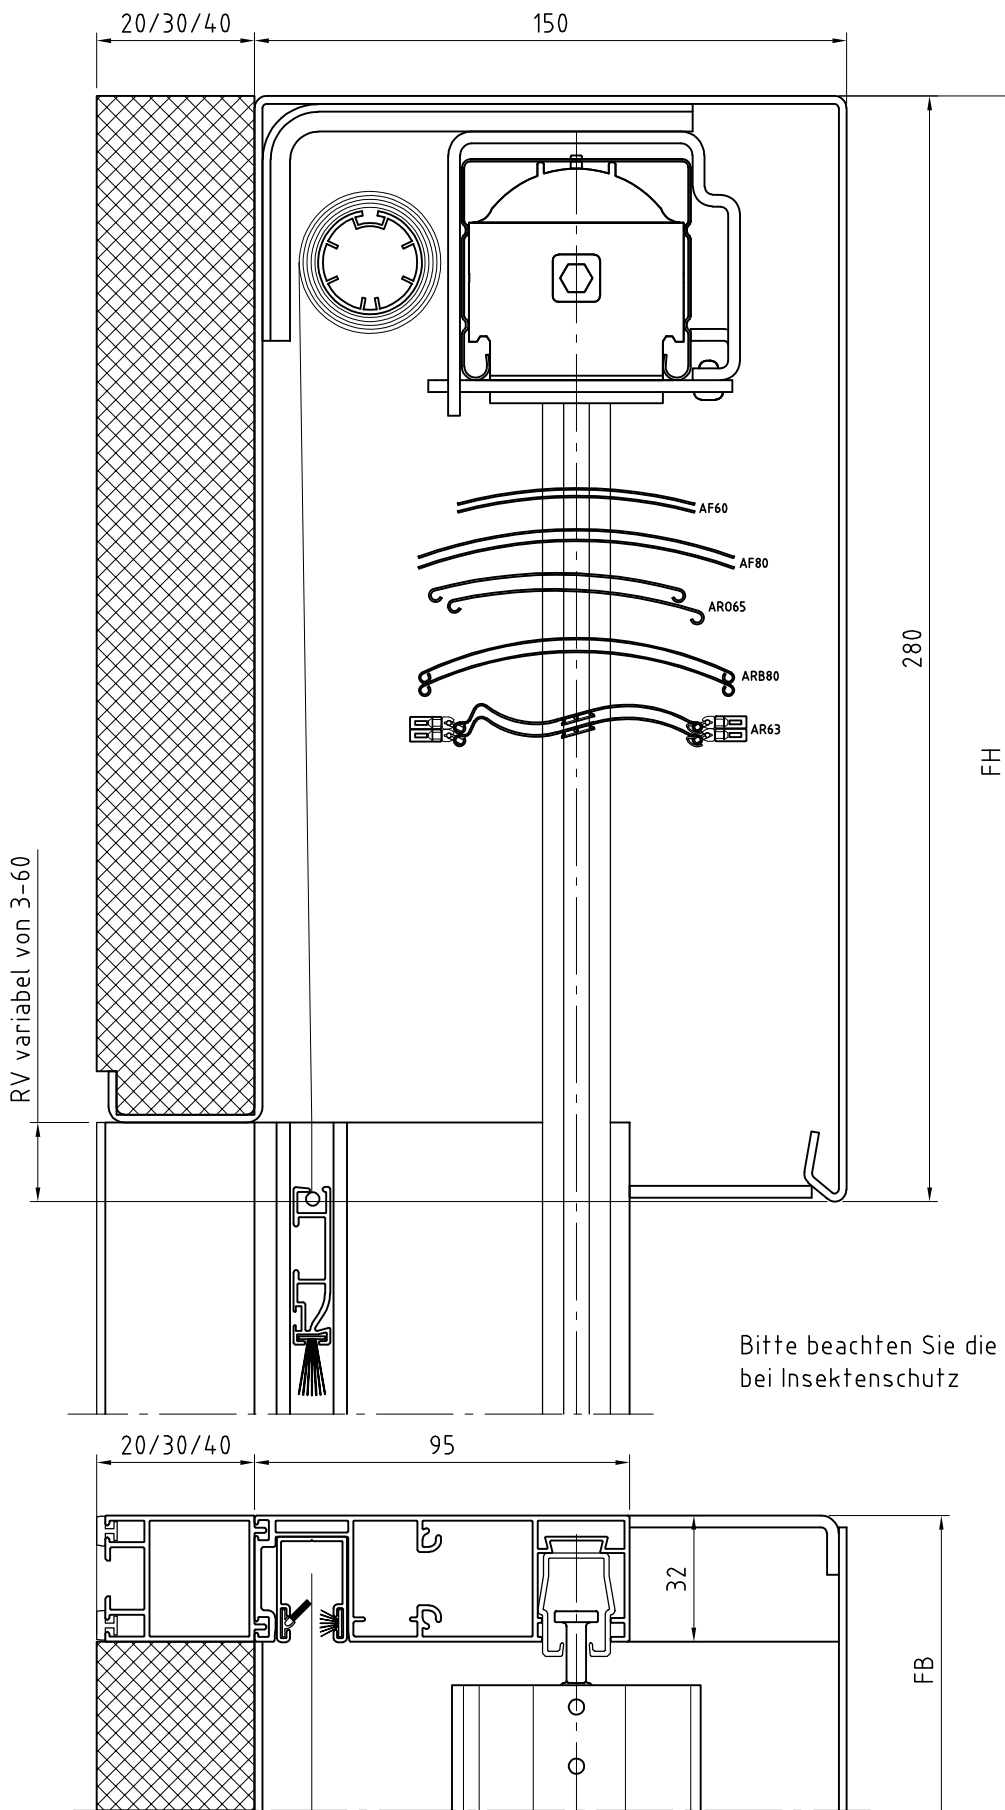

Bitte beachten Sie die eingeschränkten Grenzmaße bei Insektenschutz



Benennung: VA7 150x280 mit FUP95 +IS und Kanaldämmung
Raffstores / Jalousien im Vorbausystem

TECHNISCHE ÄNDERUNGEN VORBEHALTEN

AWT

AL TEN

Zeichnung dient als auftragsbezogene Information (unterliegt nicht dem Änderungsverfahren)