


Aluminiumkanal mit Sichtblende  
 VA9 150x200 mit FUP125 und Kanaldämmung  
 Absturzsicherung: Glas, 30 mm Kastendämmung  
 mit Insektenschutzrollo oberhalb Glas

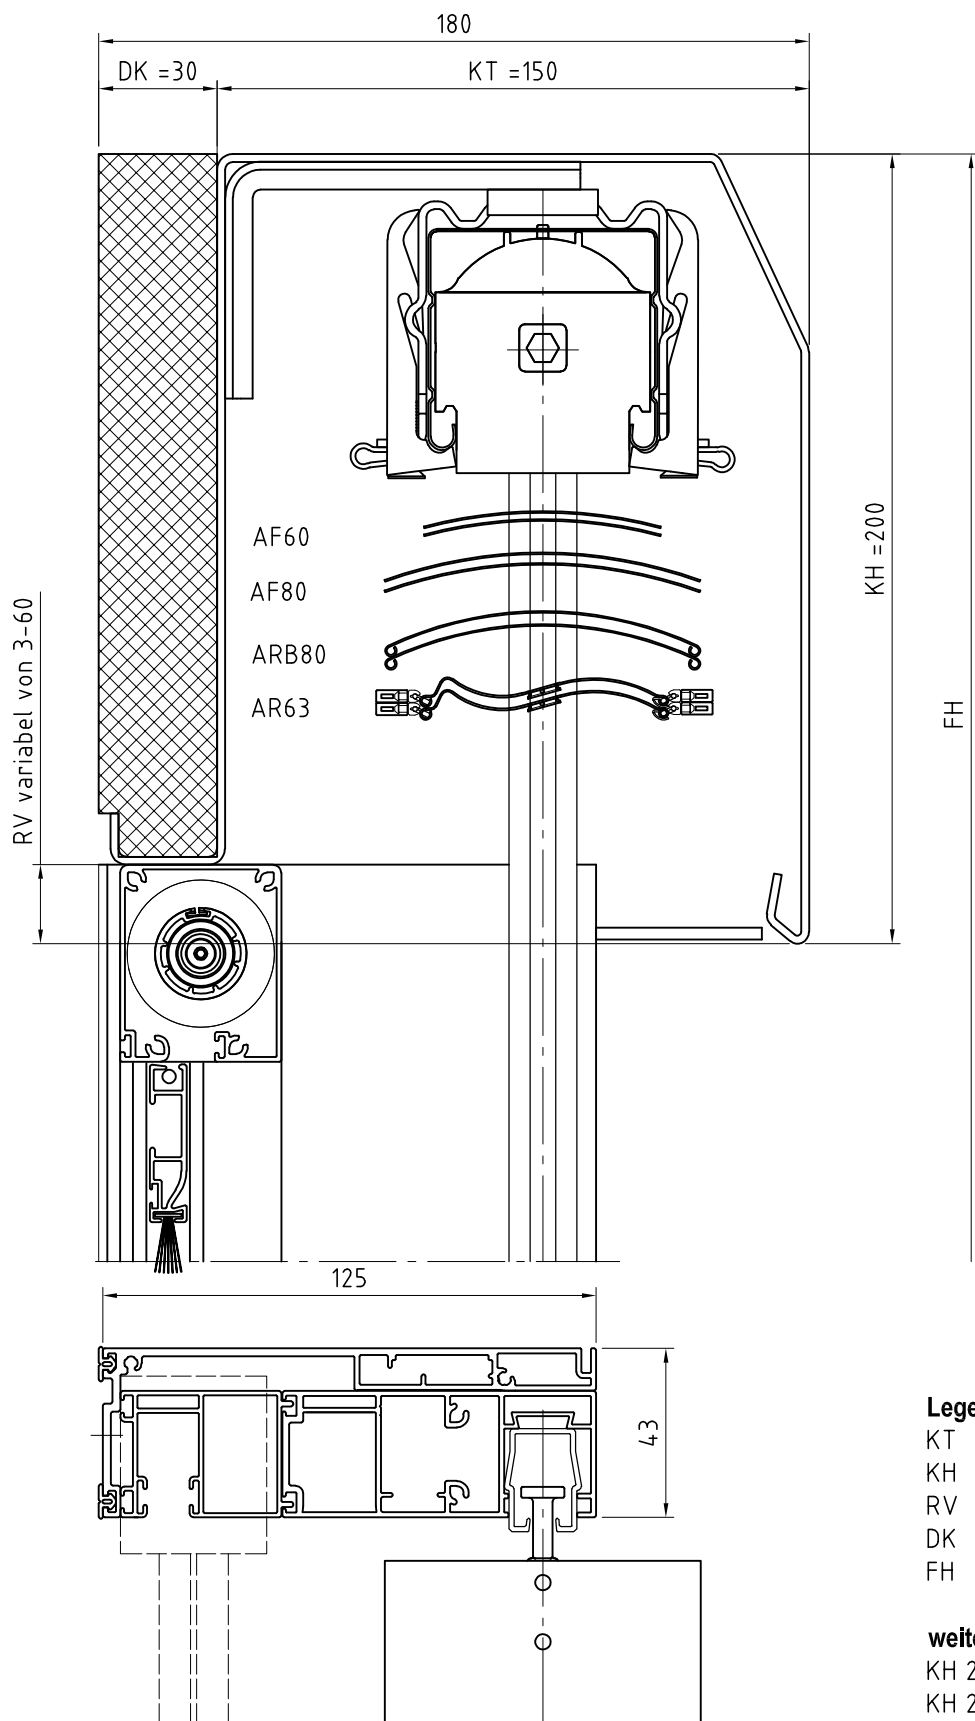

#### Legende

KT Kanaltiefe  
 KH Kanalhöhe  
 RV Rückseitige Verkürzung  
 DK Dämmkörper  
 FH Fertighöhe

#### weitere Standard Kanalhöhen sind:

KH 240mm  
 KH 280mm

Sonderkanalabmessungen gem. Auftrag

**H=LLA**

Benennung: VA9 150x200 mit FUP125 mit Kanaldämmung, Insektenschutz  
 Absturzsicherung Glas

Erstellungsdatum

Name

03/2022

AWT

Zeichnung dient als auftragsbezogene Information (unterliegt nicht dem Änderungsverfahren)

FÜR DIESE ZEICHNUNG BEHALTEN WIR UNS ALLE RECHTE VOR

TECHNISCHE ÄNDERUNGEN VORBEHALTEN