


# Aluminiumkanal mit Sichtblende abgeschragt VA9 150x280 mit FUP95 +IS

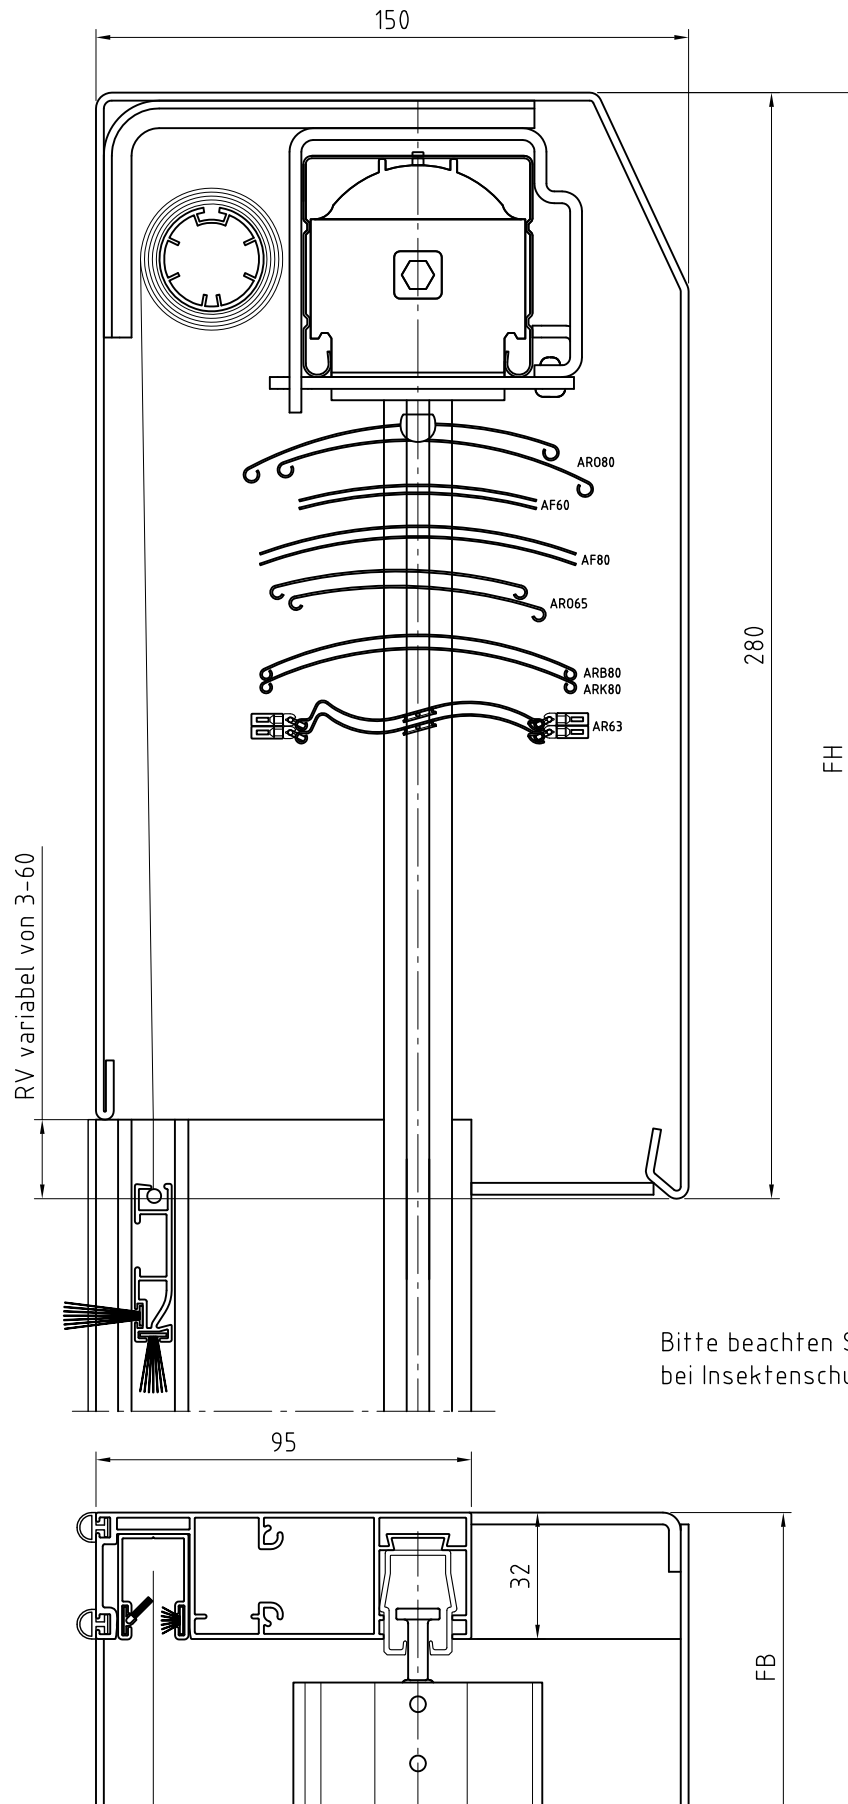

AF60 max. FH 4200mm  
AF80 max. FH 5200mm  
AR065 max. FH 2700mm  
ARB80 max. FH 3200mm  
ARK80 max. FH 3000mm  
AR080 max. FH 3200mm  
AR63 max. FH 2700mm

Bitte beachten Sie die eingeschränkten Grenzmaße  
bei Insektenschutz

# H=LLA

Benennung: VA9 150x280 mit FUP95 +IS  
Raffstores / Jalousien im Vorbausystem

Erstellungsdatum

Name

07.01.2019

AWT

Zeichnung dient als auftragsbezogene Information (unterliegt nicht dem Änderungsverfahren)

FÜR DIESE ZEICHNUNG BEHALTEN WIR UNS ALLE RECHTE VOR

TECHNISCHE ÄNDERUNGEN VORBEHALTEN