


Aluminiumkanal mit Sichtblende eckig  
VA7 150x280 mit FUP95 +IS und Kanaldämmung

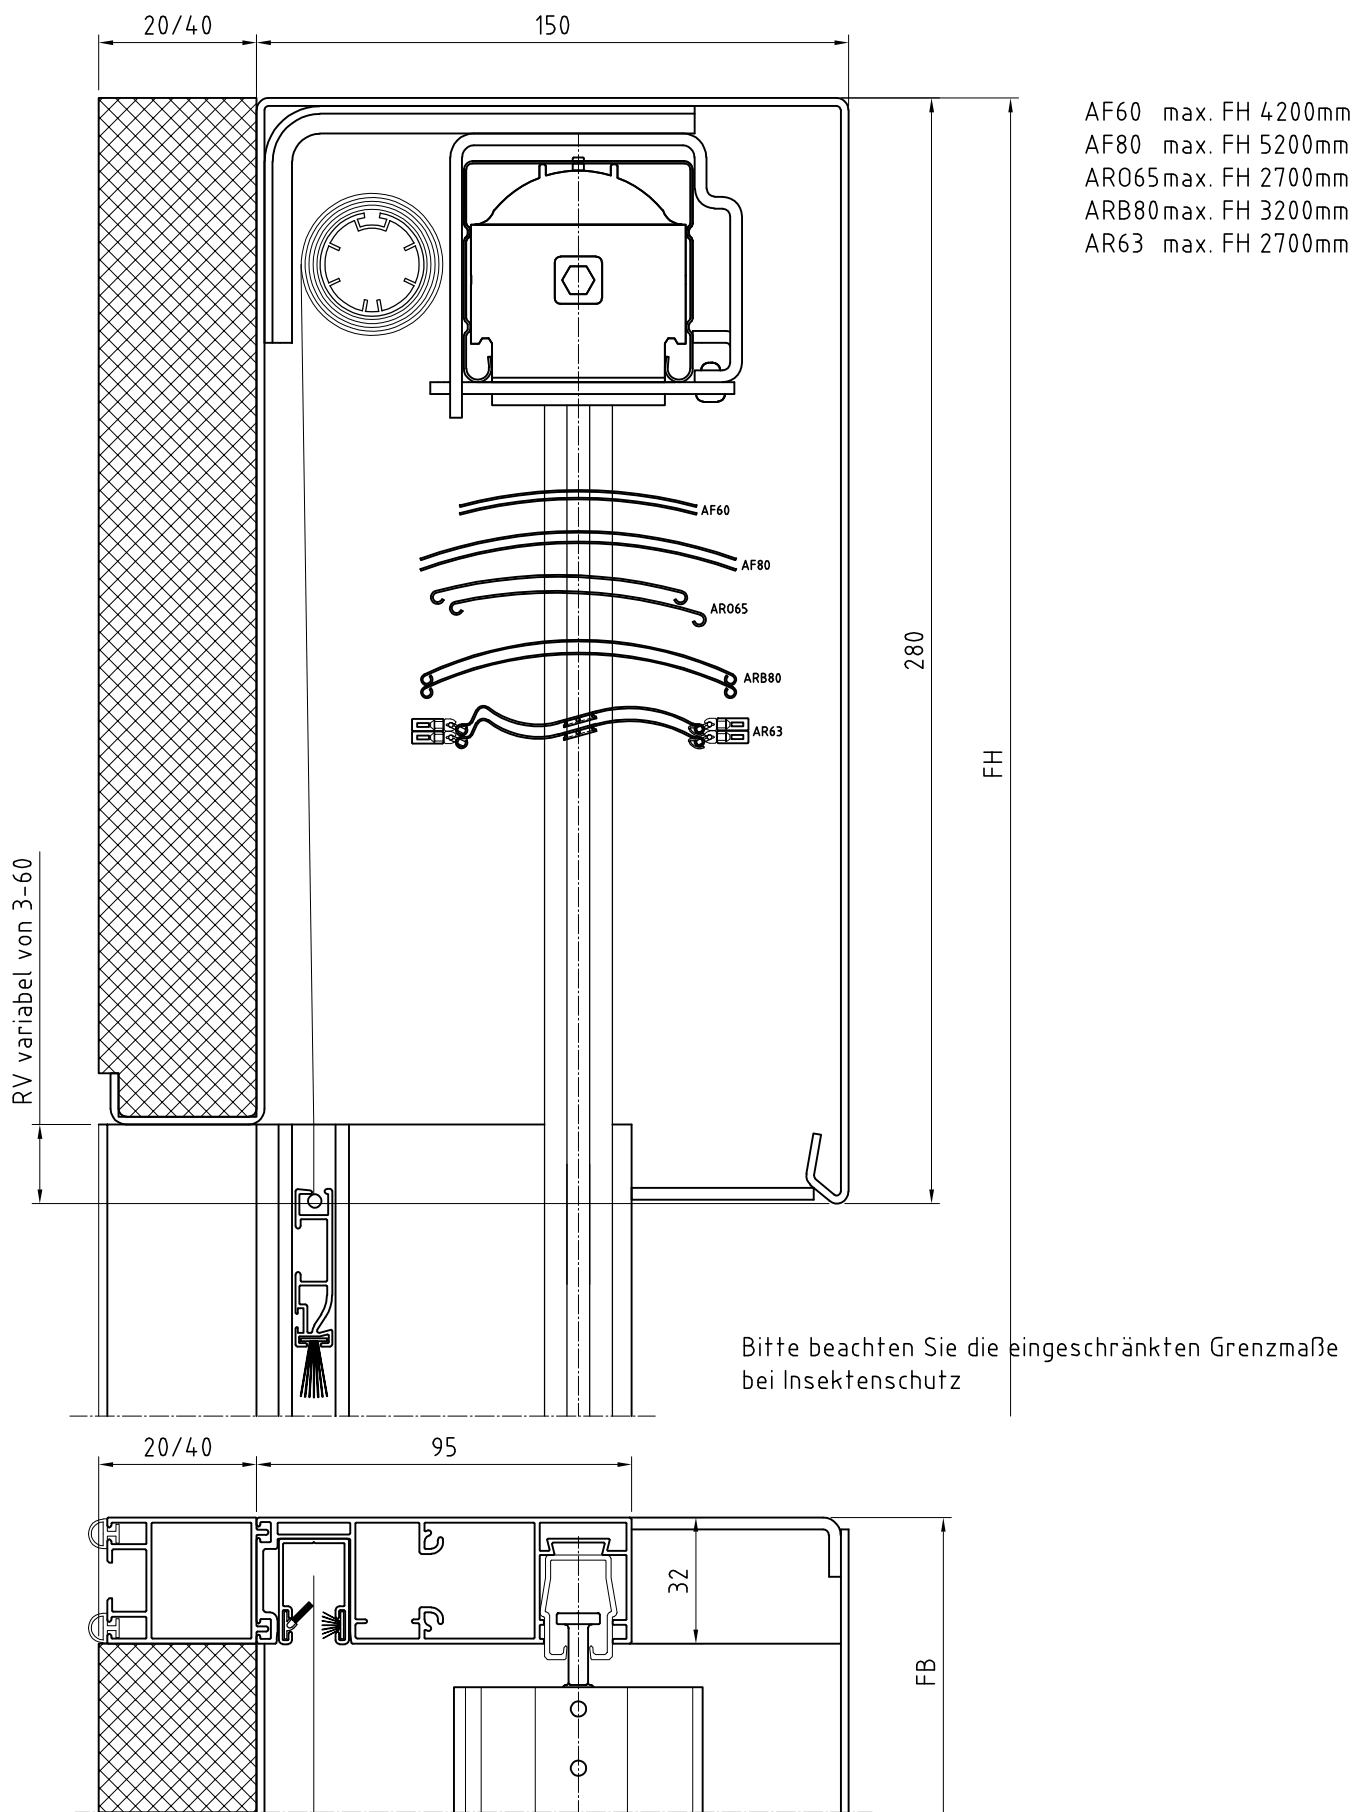

Benennung: VA7 150x280 mit FUP95 +IS und Kanaldämmung  
Raffstores / Jalousien im Vorbausystem

Erstellungsdatum

14.12.2020

FÜR DIESE ZEICHNUNG BEHALTEN WIR UNS ALLE RECHTE VOR

TECHNISCHE ÄNDERUNGEN VORBEHALTEN