


# Aluminiumkanal mit Sichtblende abgeschrägt VA9 150x200 mit FUP80

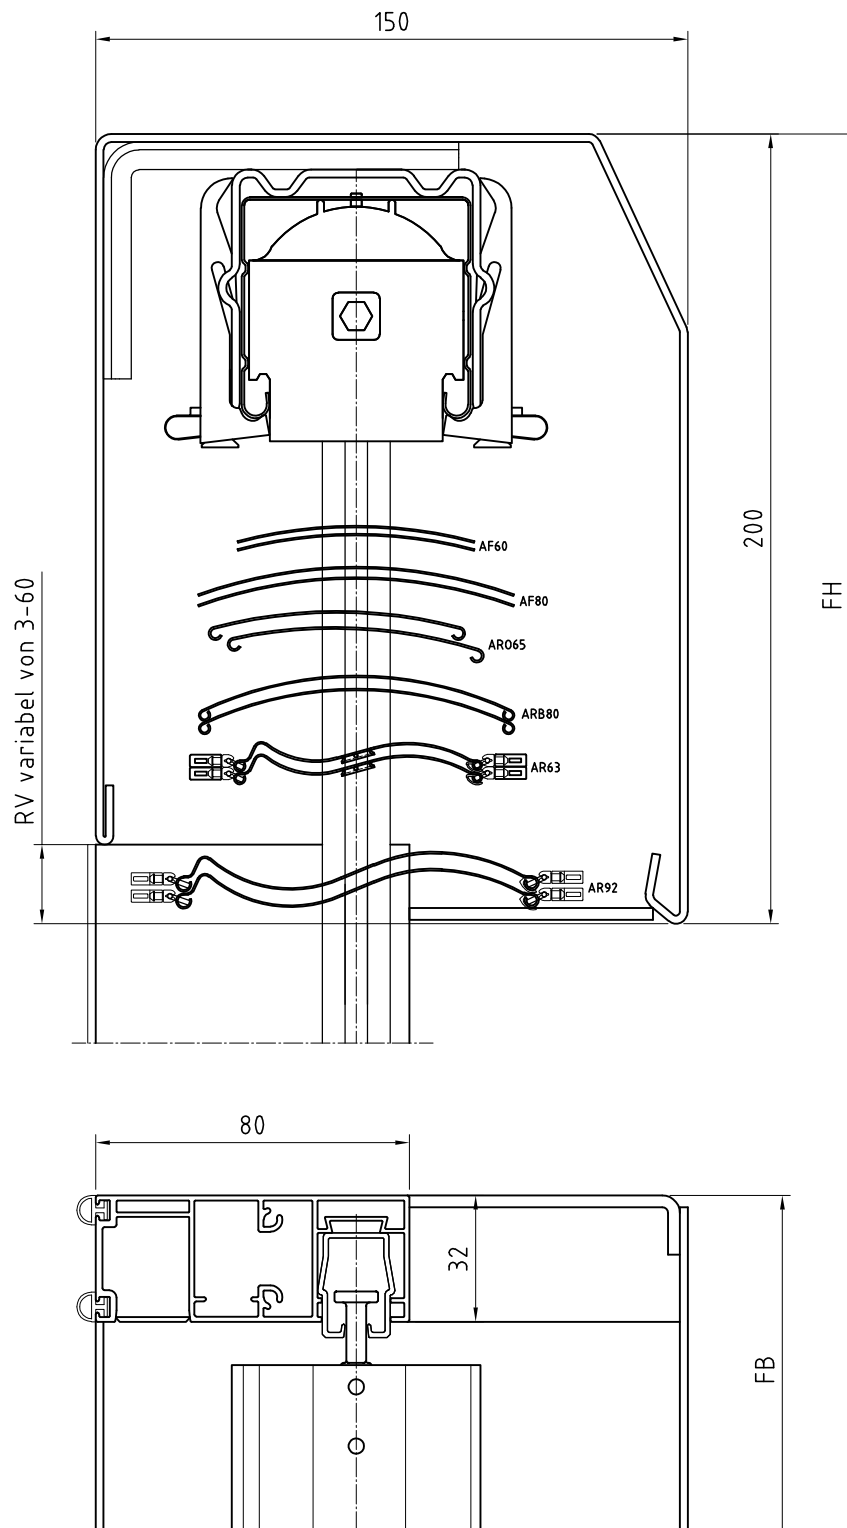

AF60 max. FH 2100mm  
AF80 max. FH 2900mm  
AR065 max. FH 1500mm  
ARB80 max. FH 1700mm  
AR63 max. FH 1400mm  
AR92 max. FH 1700mm

# HLLA

Benennung: VA9 150x200 mit FUP80  
Raffstores / Jalousien im Vorbausystem

Erstellungsdatum

Name

14.12.2020

AWT

Zeichnung dient als auftragsbezogene Information (unterliegt nicht dem Änderungsverfahren)

FÜR DIESE ZEICHNUNG BEHALTEN WIR UNS ALLE RECHTE VOR

TECHNISCHE ÄNDERUNGEN VORBEHALTEN