


# Aluminiumkanal mit Sichtblende abgeschrägt VA9 120x280 mit FUP70

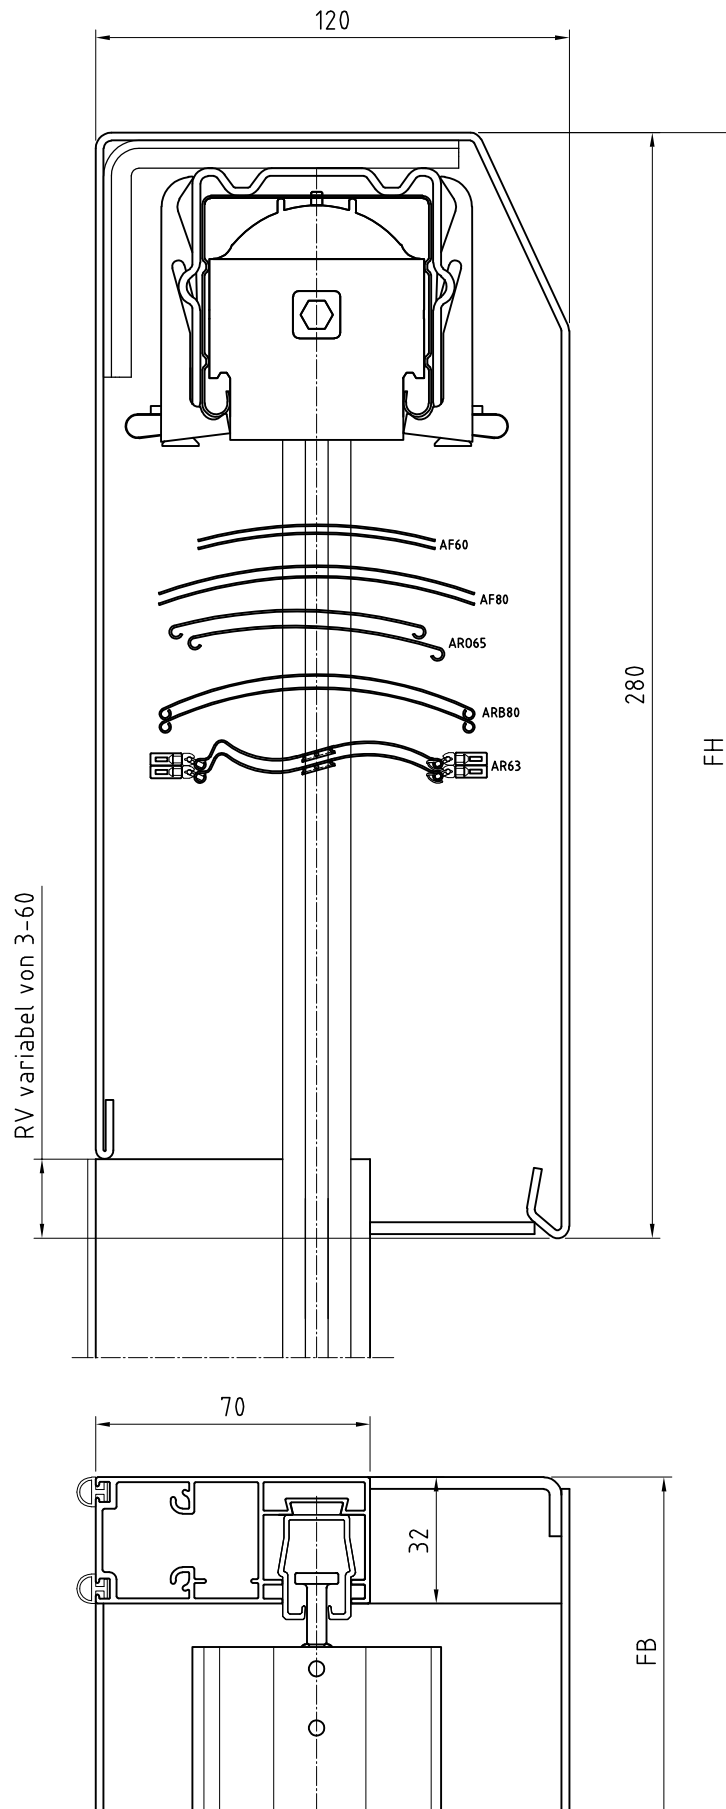

AF60 max. FH 4200mm  
AF80 max. FH 5200mm  
AR065 max. FH 2700mm  
ARB80 max. FH 3200mm  
AR63 max. FH 2700mm

# HLLA

Benennung: VA9 120x280 mit FUP70  
Raffstores / Jalousien im Vorbausystem

Erstellungsdatum

Name

14.12.2020

AWT

Zeichnung dient als auftragsbezogene Information (unterliegt nicht dem Änderungsverfahren)

FÜR DIESE ZEICHNUNG BEHALTEN WIR UNS ALLE RECHTE VOR

TECHNISCHE ÄNDERUNGEN VORBEHALTEN