


Aluminiumkanal mit Sichtblende abgeschragt VA9 150x280 mit FUP95 +IS

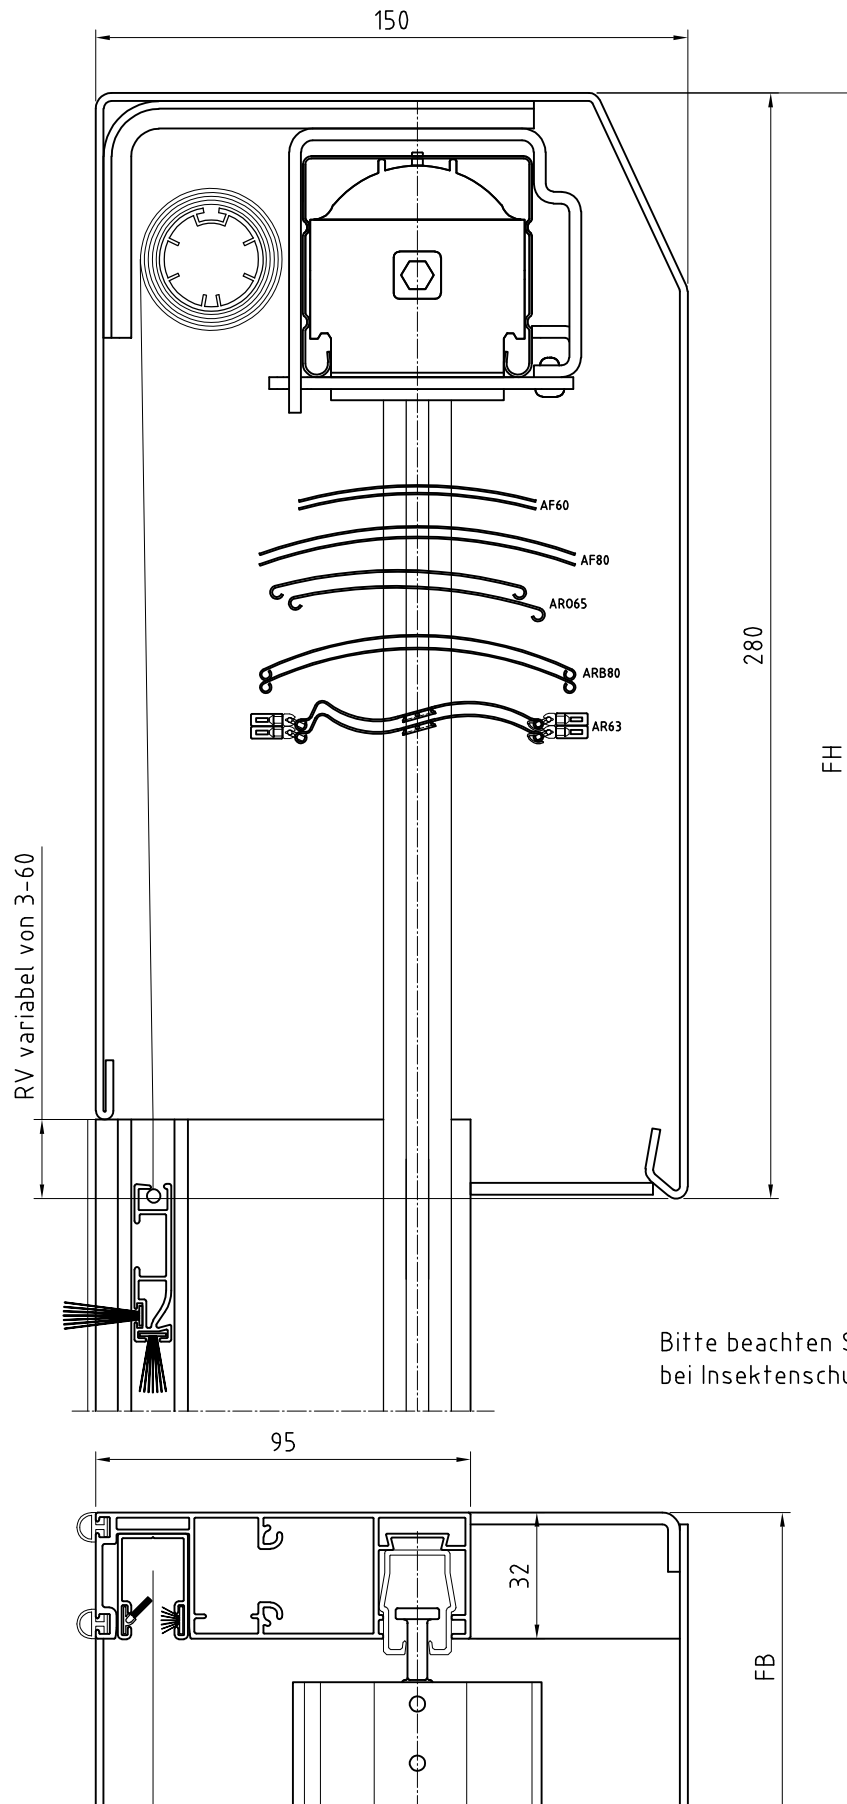

AF60 max. FH 4200mm
AF80 max. FH 5200mm
AR065 max. FH 2700mm
ARB80 max. FH 3200mm
AR63 max. FH 2700mm

Bitte beachten Sie die eingeschränkten Grenzmaße
bei Insektenschutz

H=LLA

Benennung: VA9 150x280 mit FUP95 +IS
Raffstores / Jalousien im Vorbausystem

Erstellungsdatum

Name

14.12.2020

AWT

Zeichnung dient als auftragsbezogene Information (unterliegt nicht dem Änderungsverfahren)

FÜR DIESE ZEICHNUNG BEHALTEN WIR UNS ALLE RECHTE VOR

TECHNISCHE ÄNDERUNGEN VORBEHALTEN