


# Aluminiumkanal mit Sichtblende eckig VA7 150x280 mit FUP80

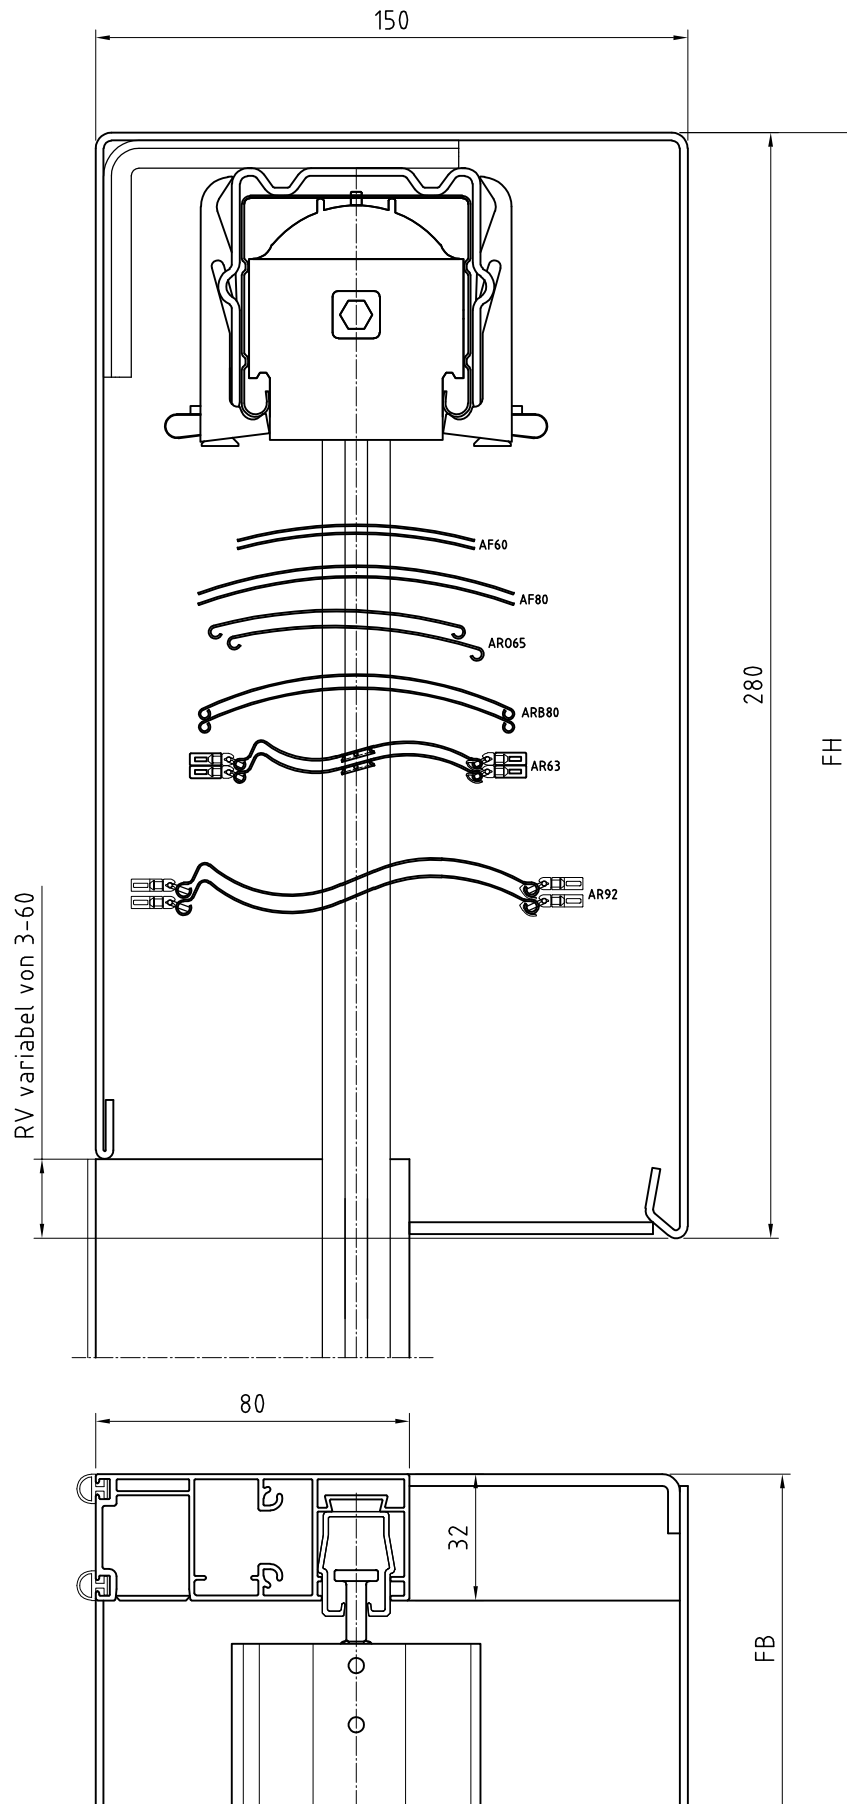

AF60 max. FH 4200mm  
 AF80 max. FH 5200mm  
 AR065 max. FH 2700mm  
 ARB80 max. FH 3200mm  
 AR63 max. FH 2700mm  
 AR92 max. FH 3100mm

# HLLA

Benennung: VA7 150x280 mit FUP80  
 Raffstores / Jalousien im Vorbausystem

Erstellungsdatum

Name

14.12.2020

AWT

Zeichnung dient als auftragsbezogene Information (unterliegt nicht dem Änderungsverfahren)

FÜR DIESE ZEICHNUNG BEHALTEN WIR UNS ALLE RECHTE VOR

TECHNISCHE ÄNDERUNGEN VORBEHALTEN