


Aluminiumkanal mit Sichtblende abgeschrägt
VA9 150x280 mit FUP95 +IS und Kanaldämmung

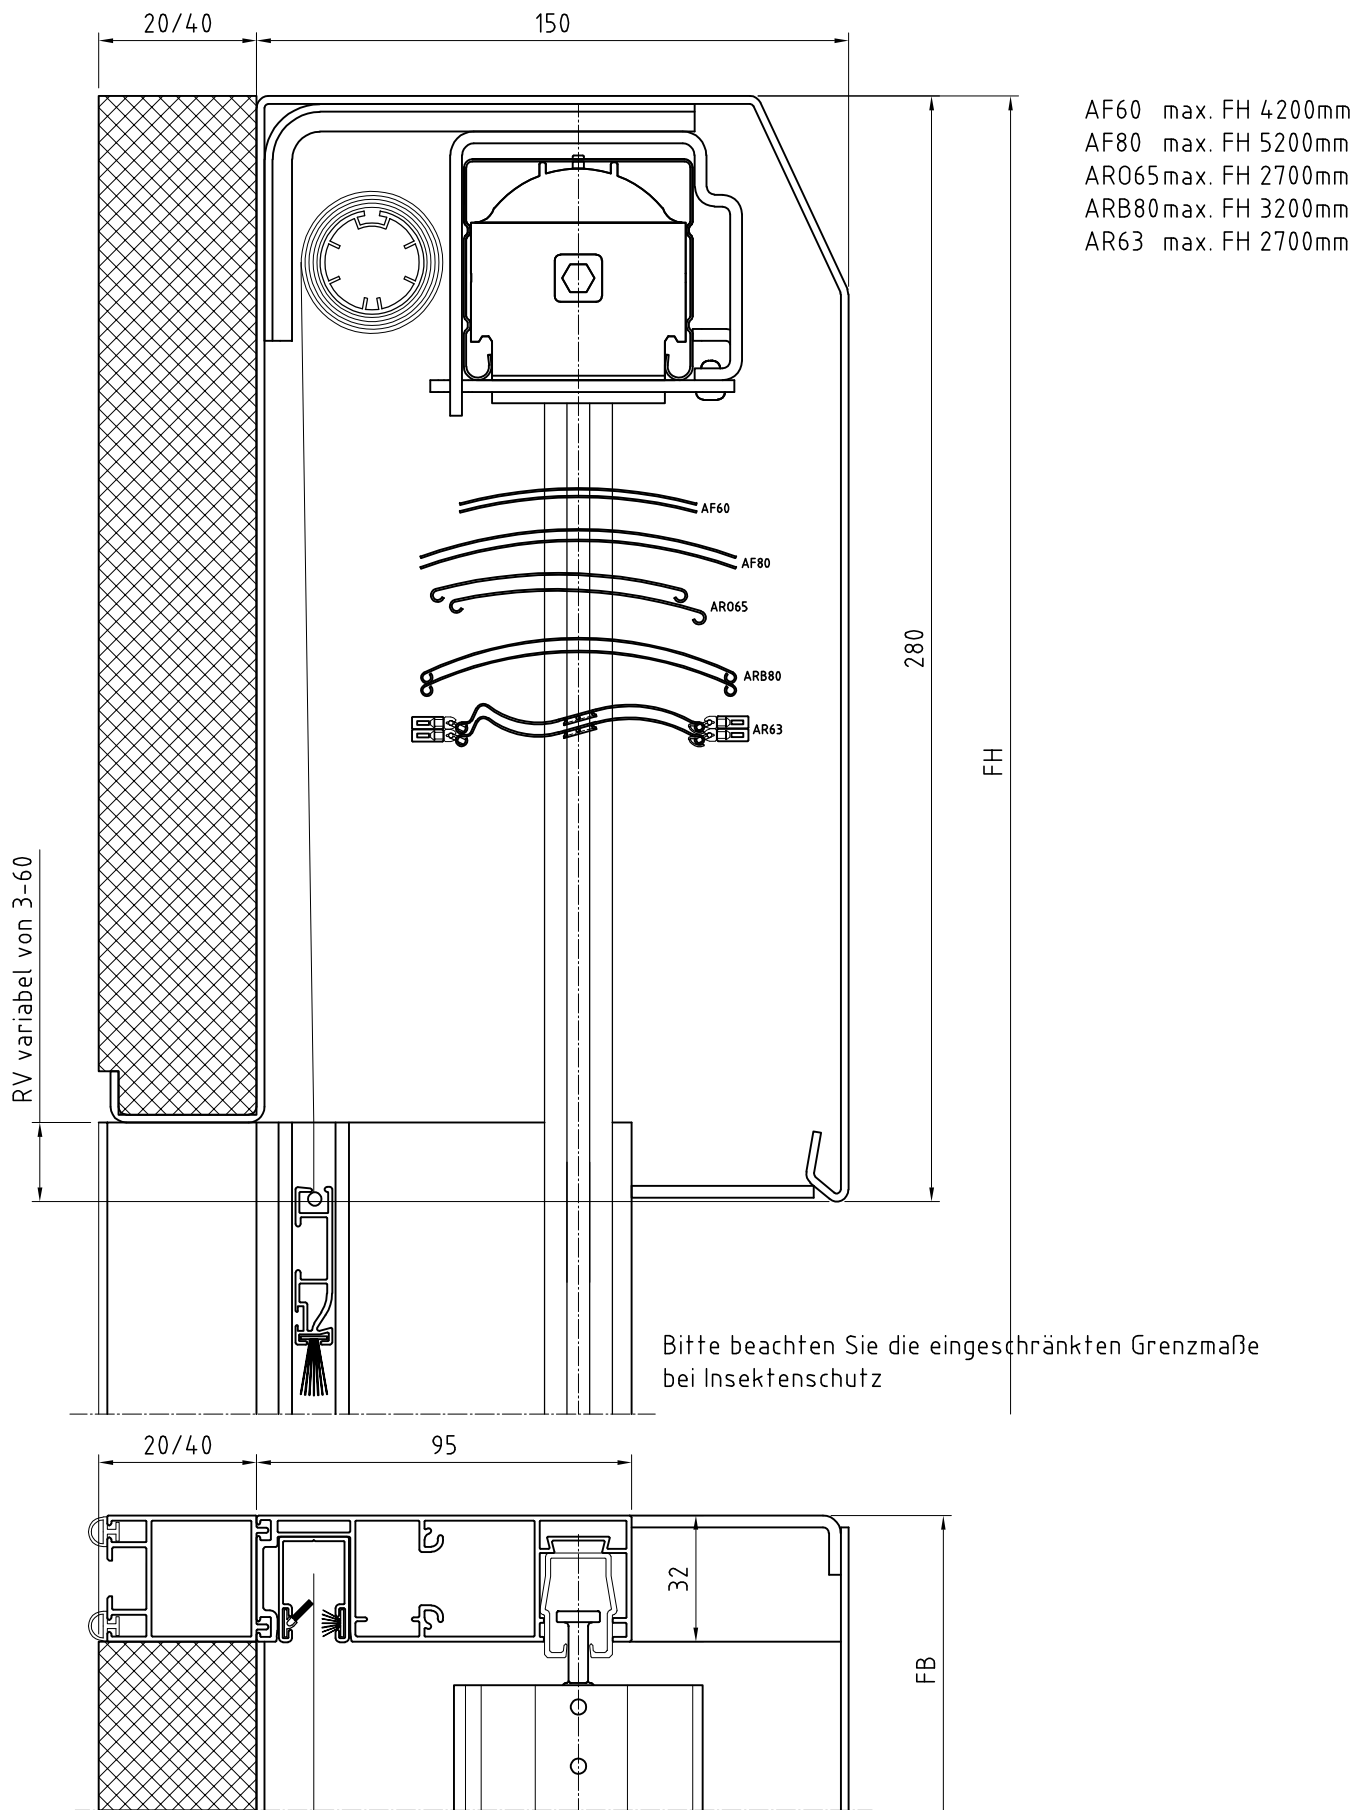

Benennung: VA9 150x280 mit FUP95 +IS und Kanaldämmung
Raffstores / Jalousien im Vorbausystem

Erstellungsdatum

14.12.2020

AWT