


# Vorbaukasten Nova rund - VNR KG20 mit FUP80 + IS mit Kanaldämmung

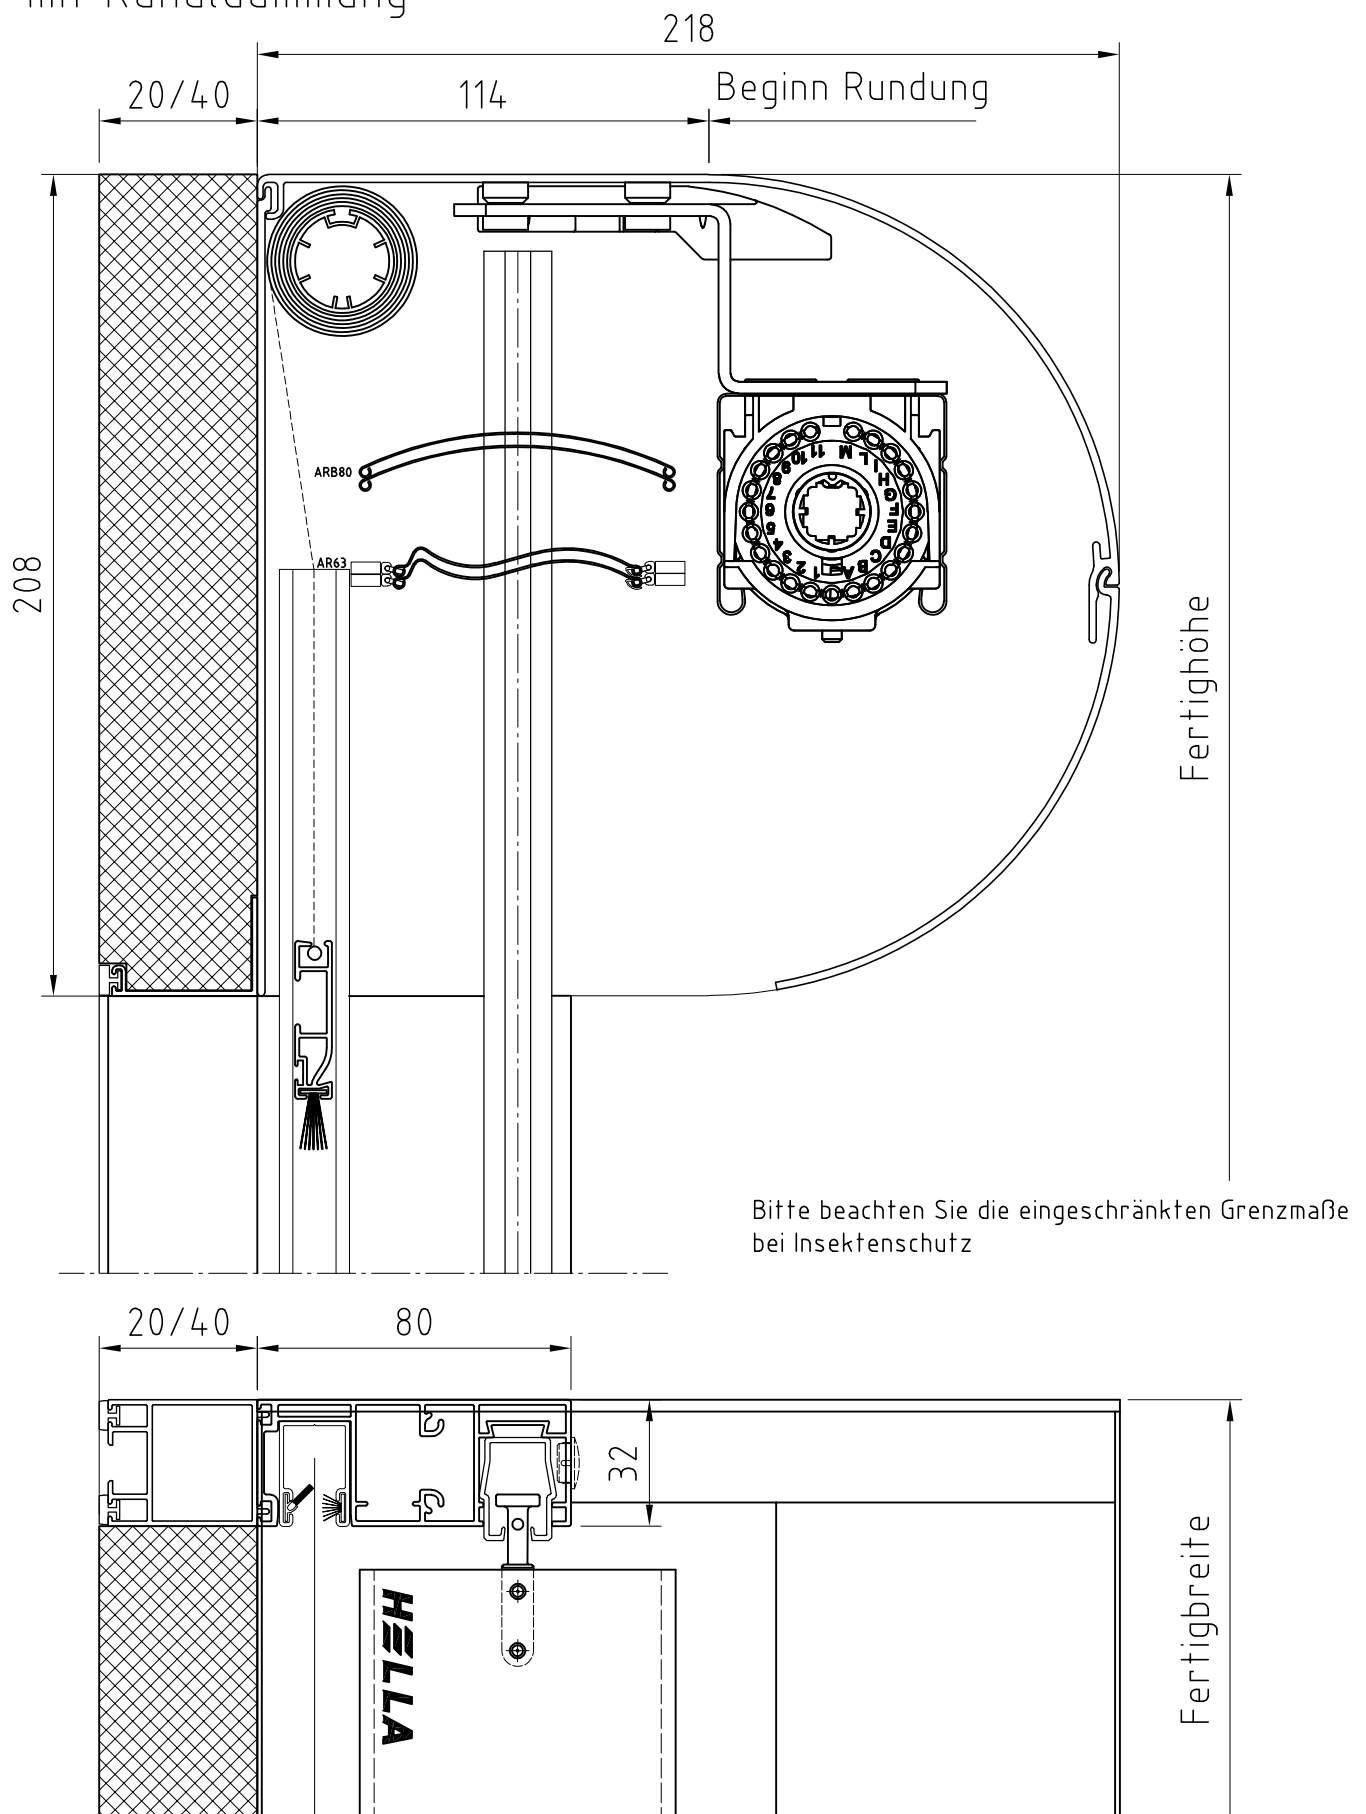

**HELLA**

Benennung: VNR KG20 mit FUP80 + IS mit Kanaldämmung  
Raffstores / Jalousien im Vorbausystem - Side by Side

Erstellungsdatum

Name

30.11.2021

AWT

Zeichnung dient als auftragsbezogene Information (unterliegt nicht dem Änderungsverfahren)

FÜR DIESE ZEICHNUNG BEHALTEN WIR UNS ALLE RECHTE VOR

TECHNISCHE ÄNDERUNGEN VORBEHALTEN