



Vorbaukasten Nova quadratisch - VNQ KG16 mit FUP70 mit Kanaldämmung

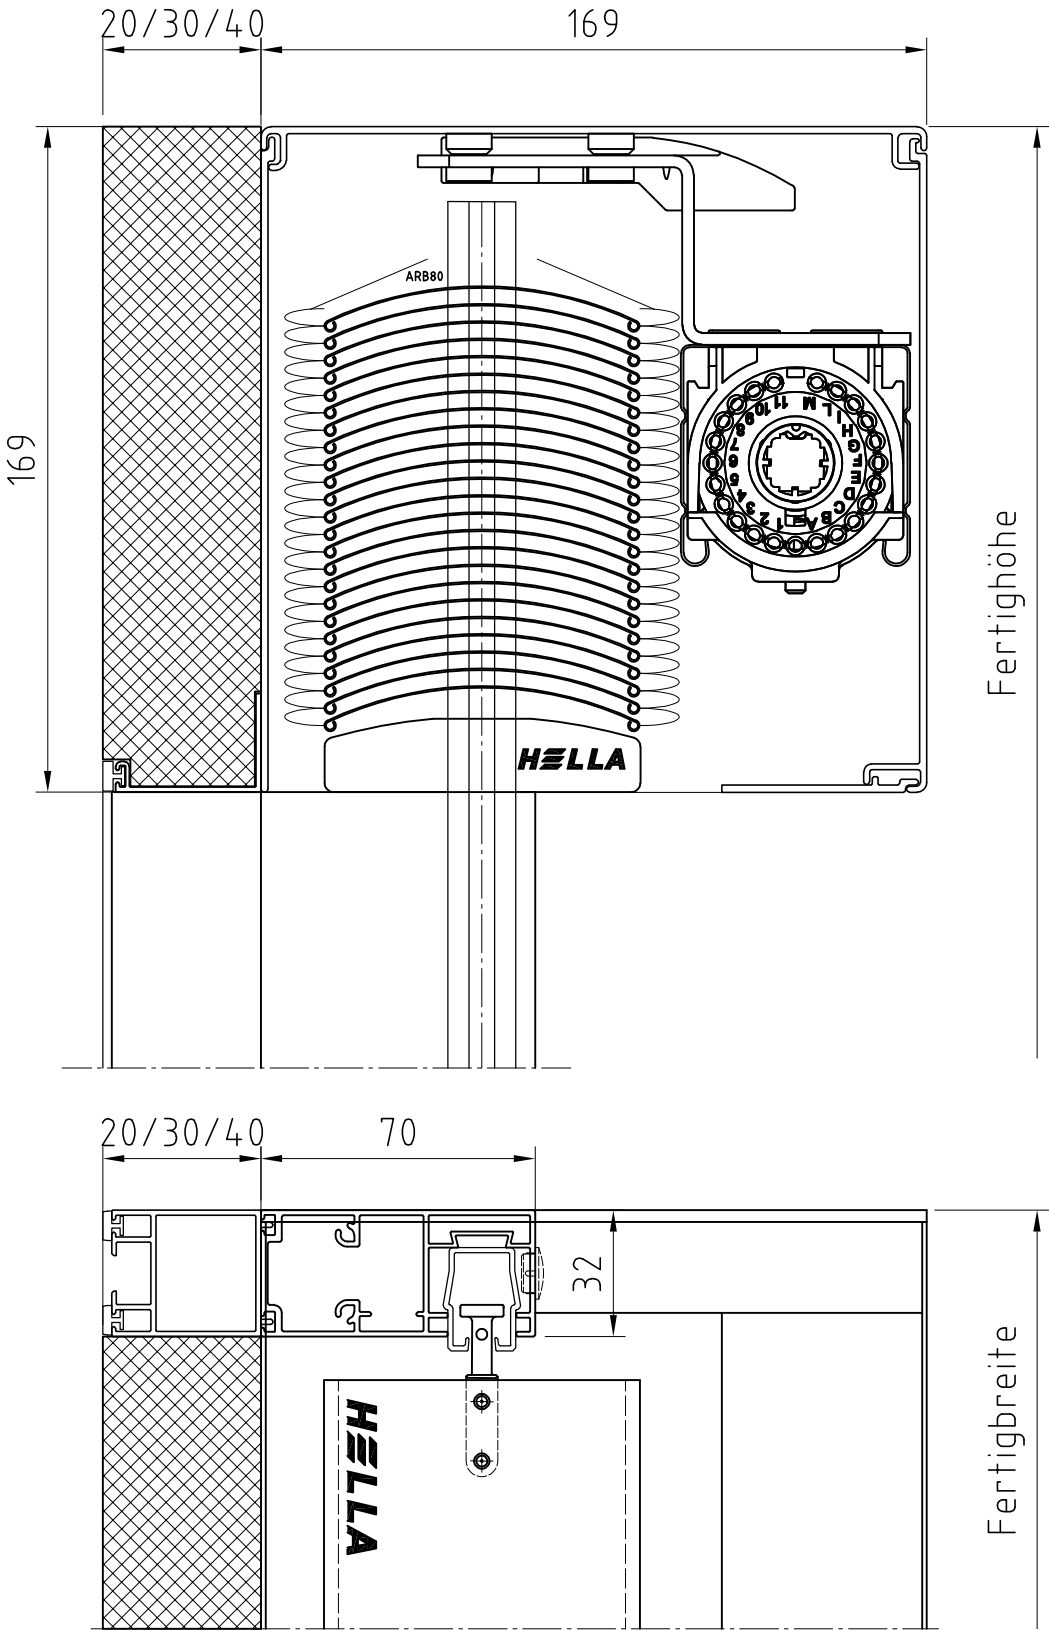

		Benennung: VNQ KG16 mit FUP70 mit Kanaldämmung Raffstores / Jalousien im Vorbausystem - Side by Side	
Erstellungsdatum	Name	Zeichnung dient als auftragsbezogene Information (unterliegt nicht dem Änderungsverfahren)	
01/2024	AWT		
FÜR DIESE ZEICHNUNG BEHALTEN WIR UNS ALLE RECHTE VOR		TECHNISCHE ÄNDERUNGEN VORBEHALTEN	