


Vorbaukasten Nova rund - VNR KG20 mit FUP70
mit Kanaldämmung

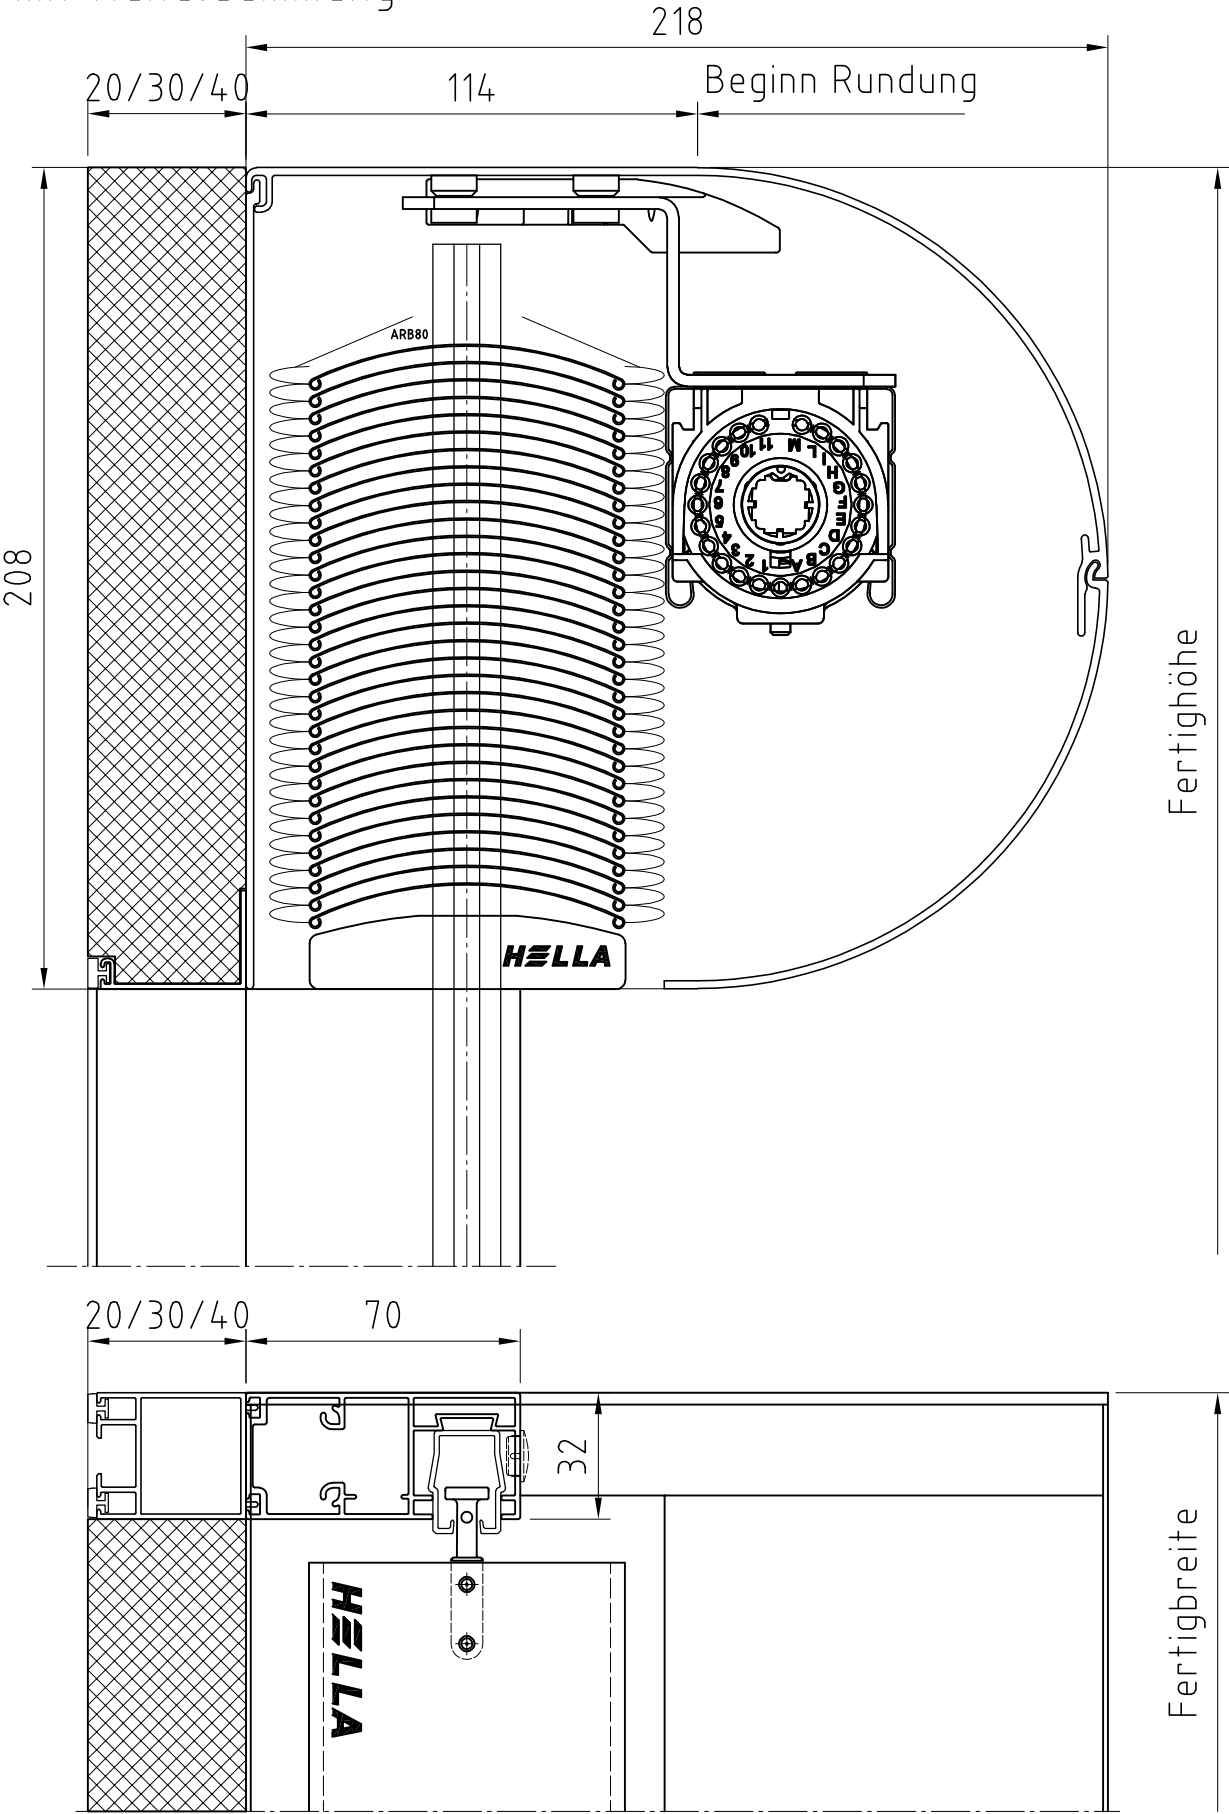

HELLA

Benennung: VNR KG20 mit FUP70 mit Kanaldämmung
Raffstores / Jalousien im Vorbaukasten - Side by Side

Erstellungsdatum

Name

01/2024

AWT

Zeichnung dient als auftragsbezogene Information (unterliegt nicht dem Änderungsverfahren)

FÜR DIESE ZEICHNUNG BEHALTEN WIR UNS ALLE RECHTE VOR

TECHNISCHE ÄNDERUNGEN VORBEHALTEN