


Vorbaukasten Nova quadratisch - VNQP KG18 mit FUP70 mit Kanaldämmung

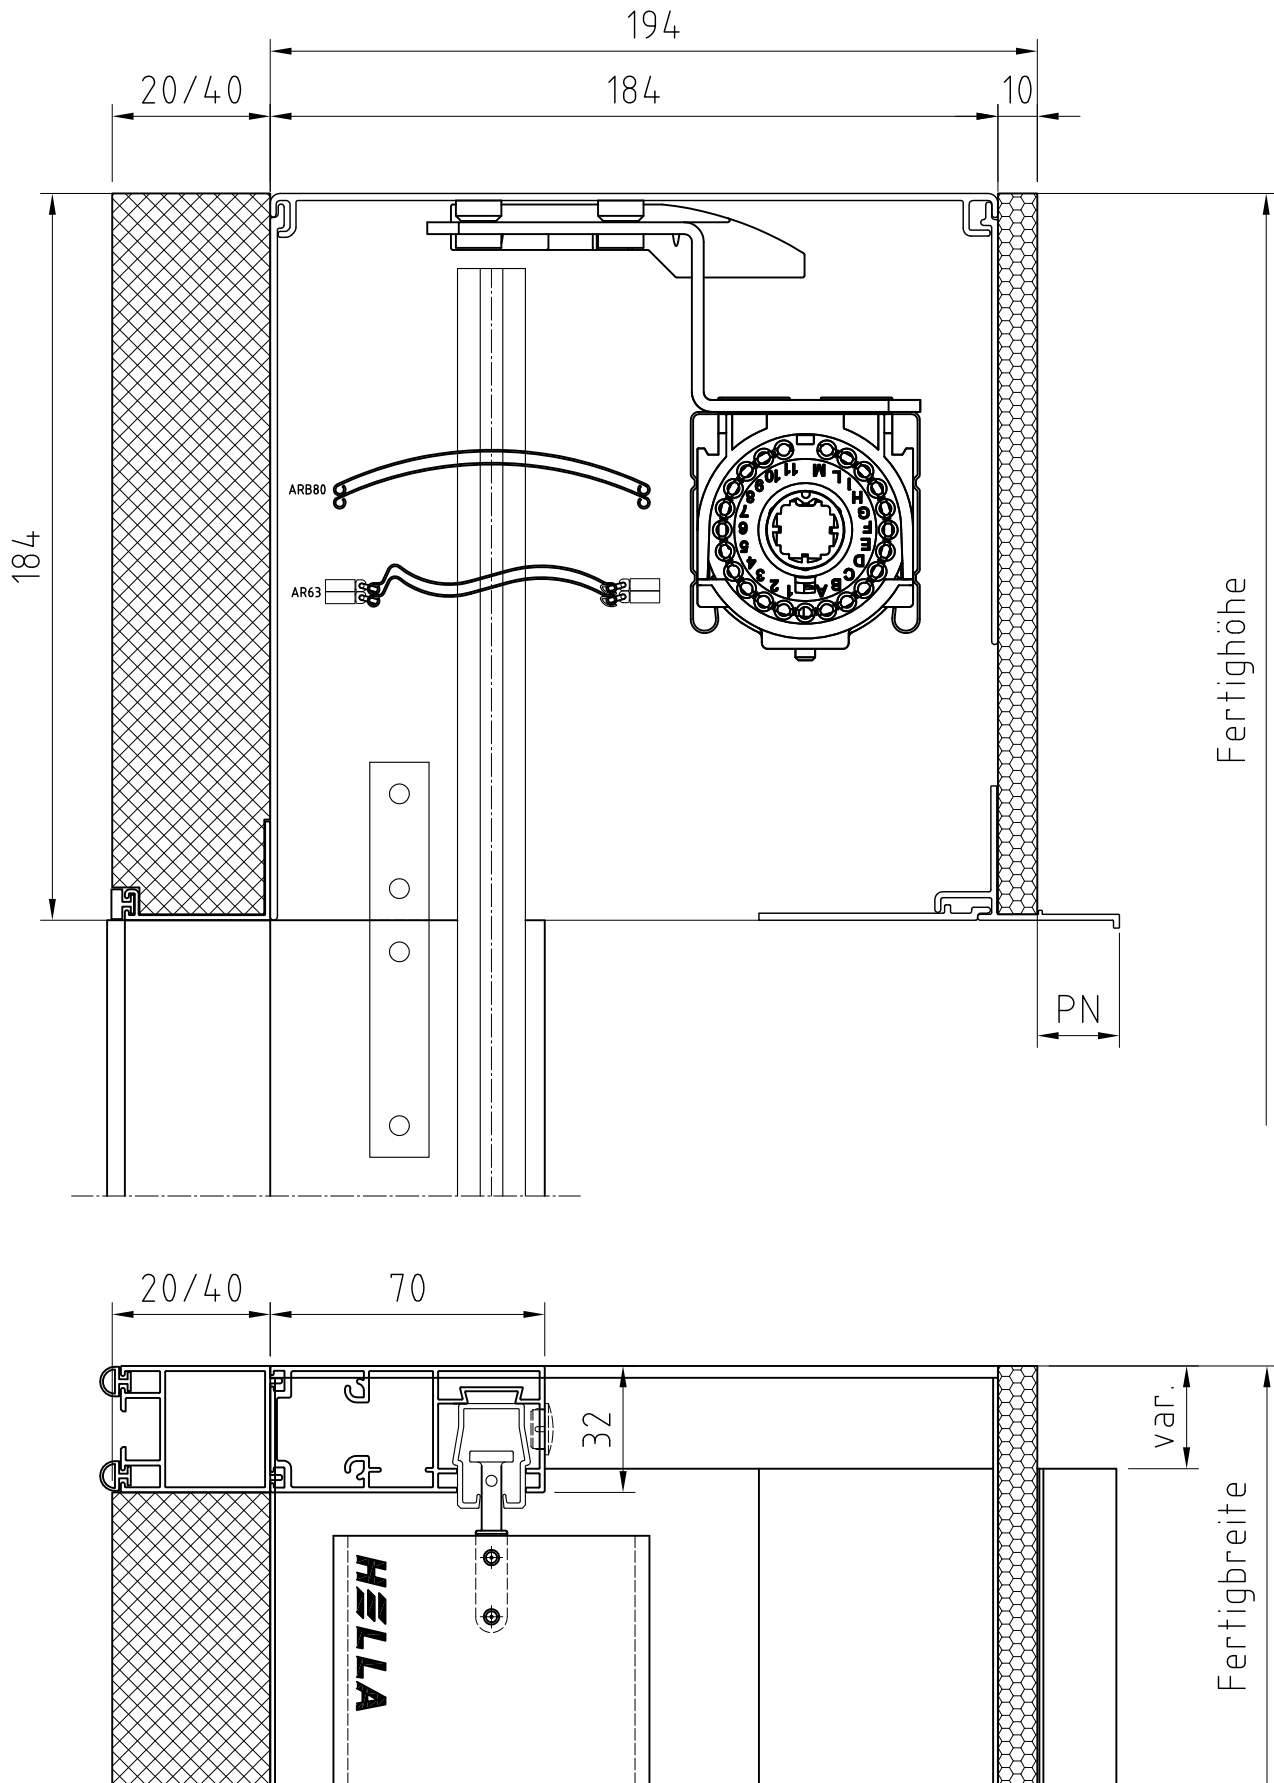

HELLA

Benennung: VNQP KG18 mit FUP70 mit Kanaldämmung
Raffstores / Jalousien im Vorbausystem - mit vorgesetztem Antrieb

Erstellungsdatum

Name

07.01.2019

AWT

Zeichnung dient als auftragsbezogene Information (unterliegt nicht dem Änderungsverfahren)

FÜR DIESE ZEICHNUNG BEHALTEN WIR UNS ALLE RECHTE VOR

TECHNISCHE ÄNDERUNGEN VORBEHALTEN