


Vorbaukasten Nova rund - VNR KG18 mit FUP70 mit Kanaldämmung

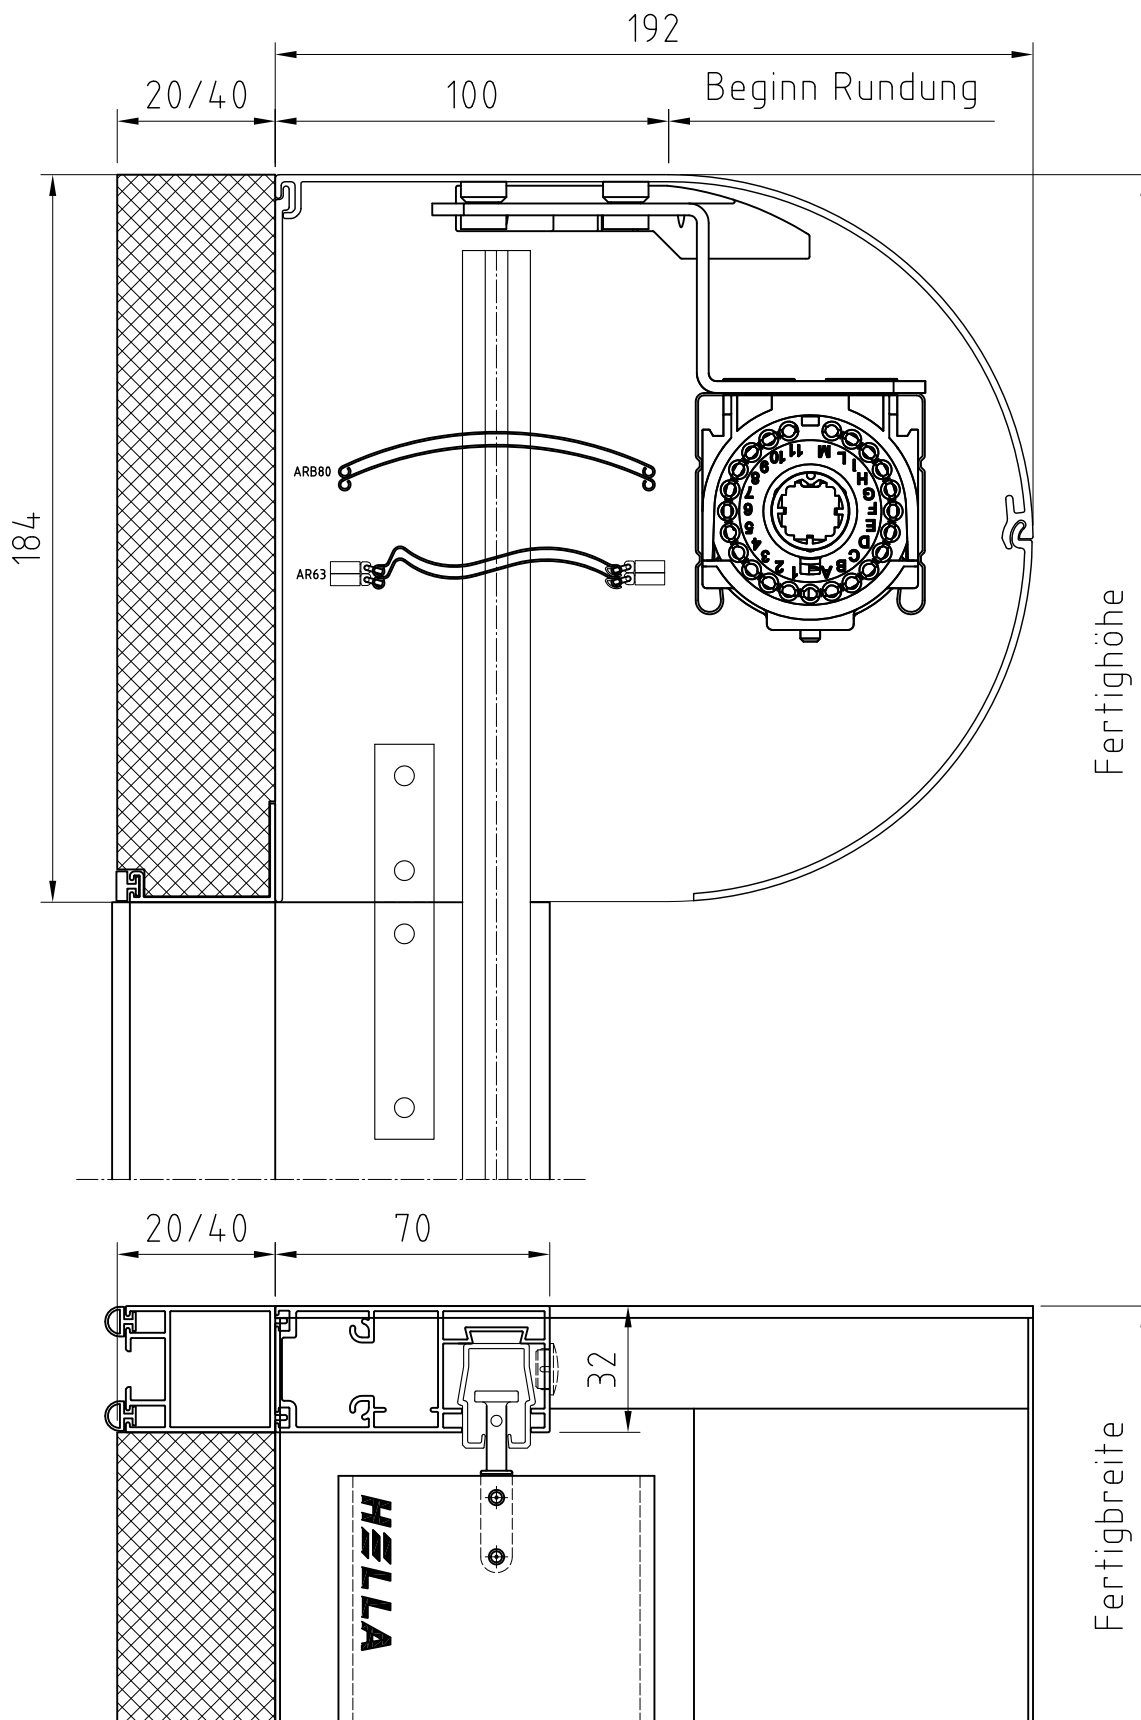

HELLA

Benennung: VNR KG18 mit FUP70 mit Kanaldämmung
Raffstores / Jalousien im Vorbausystem - Side by Side

Erstellungsdatum

Name

07.01.2019

AWT

Zeichnung dient als auftragsbezogene Information (unterliegt nicht dem Änderungsverfahren)

FÜR DIESE ZEICHNUNG BEHALTEN WIR UNS ALLE RECHTE VOR

TECHNISCHE ÄNDERUNGEN VORBEHALTEN