
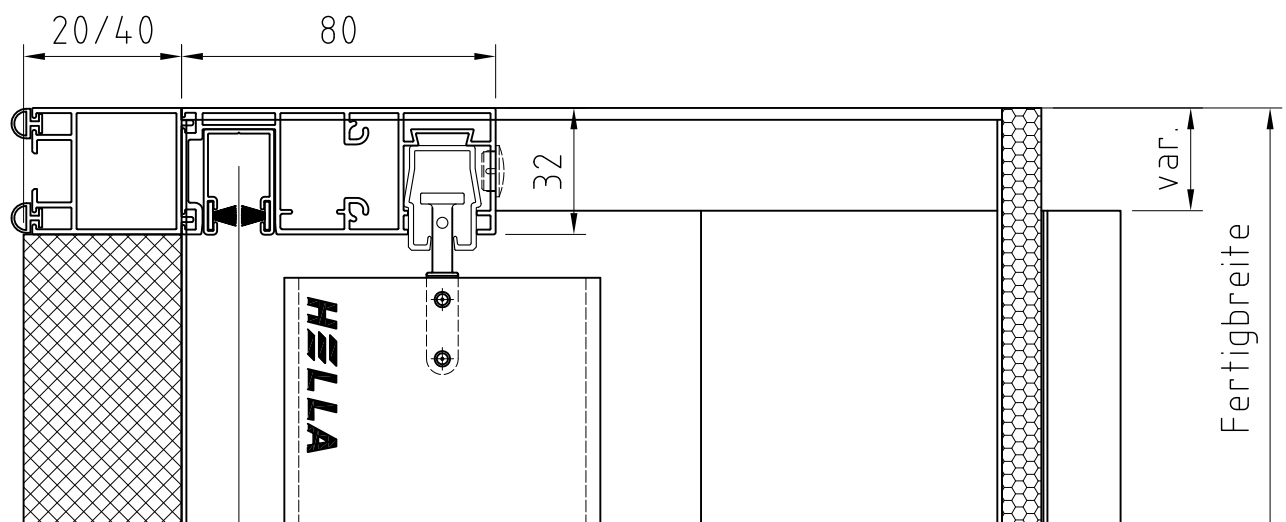


# Vorbaukasten Nova eckig mit Putzträger - VNP KG20 mit FUP80 + IS mit Kanaldämmung

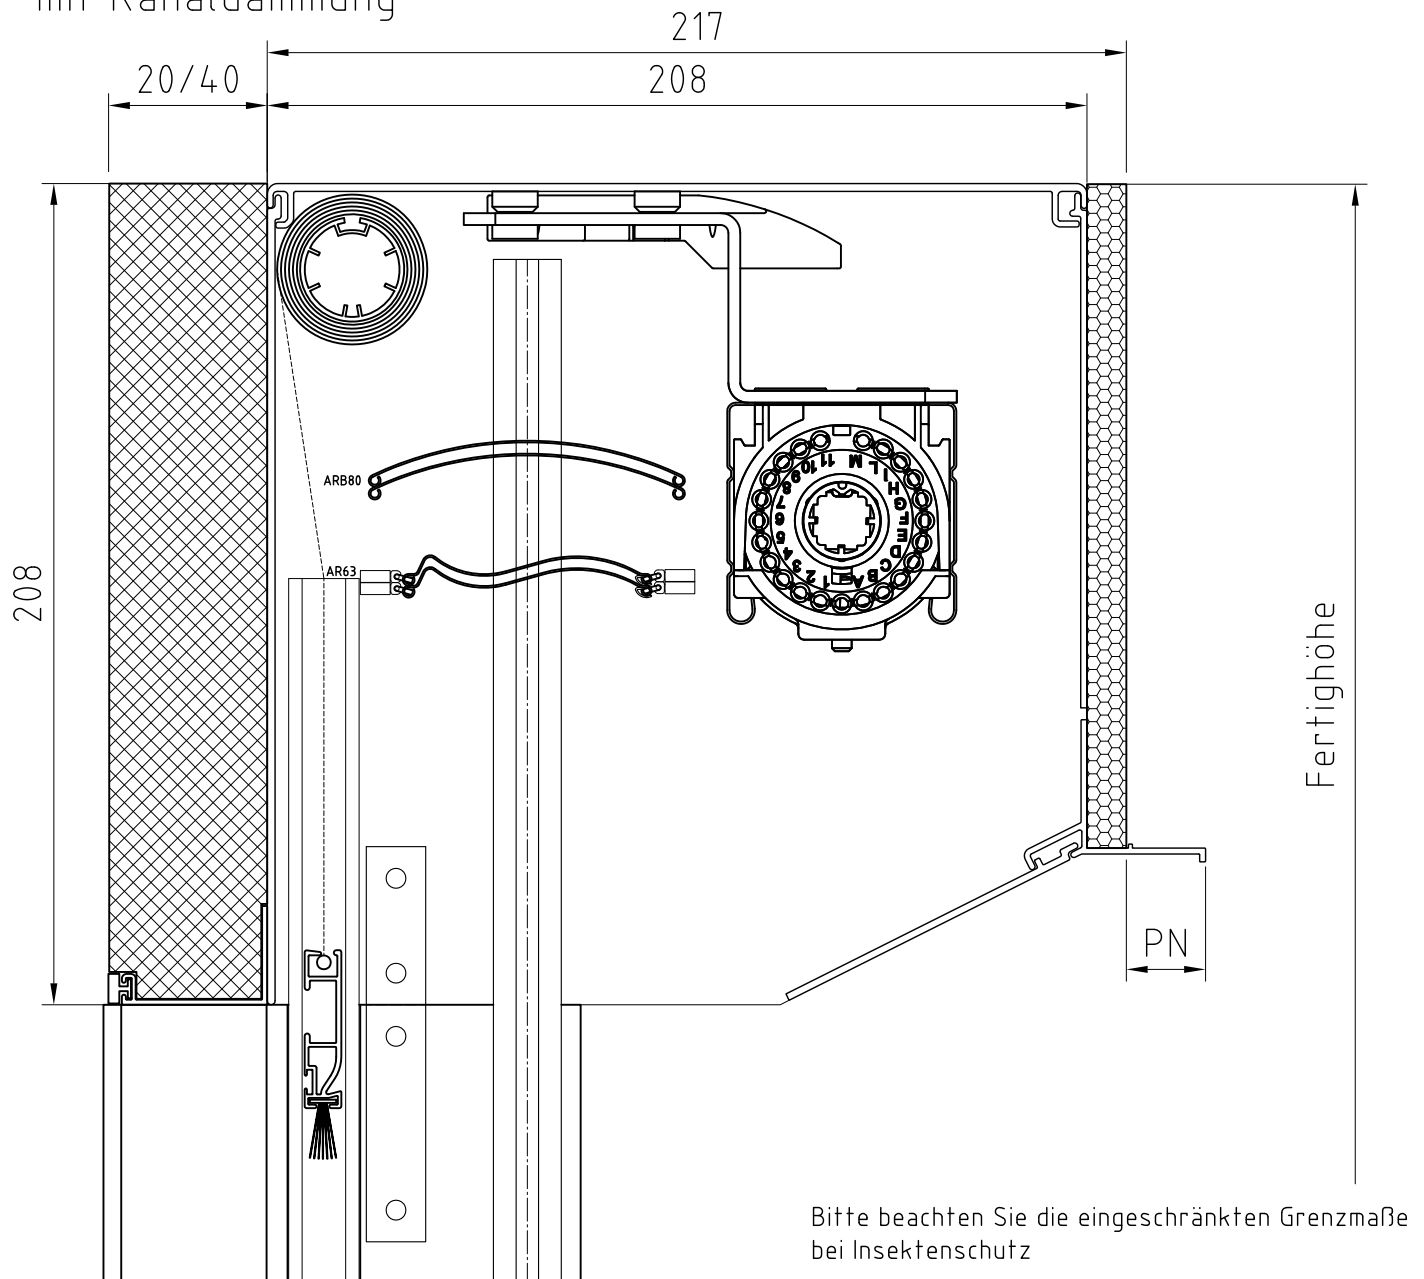

**HELLA**

Benennung: VNP KG20 mit FUP80 + IS mit Kanaldämmung  
Raffstores / Jalousien im Vorbausystem - mit vorgesetztem Antrieb

Erstellungsdatum

Name

07.01.2019

AWT

Zeichnung dient als auftragsbezogene Information (unterliegt nicht dem Änderungsverfahren)

FÜR DIESE ZEICHNUNG BEHALTEN WIR UNS ALLE RECHTE VOR

TECHNISCHE ÄNDERUNGEN VORBEHALTEN