


Vorbaukasten Nova rund - VNR KG20 mit FUP95 + IS  
mit Kanaldämmung

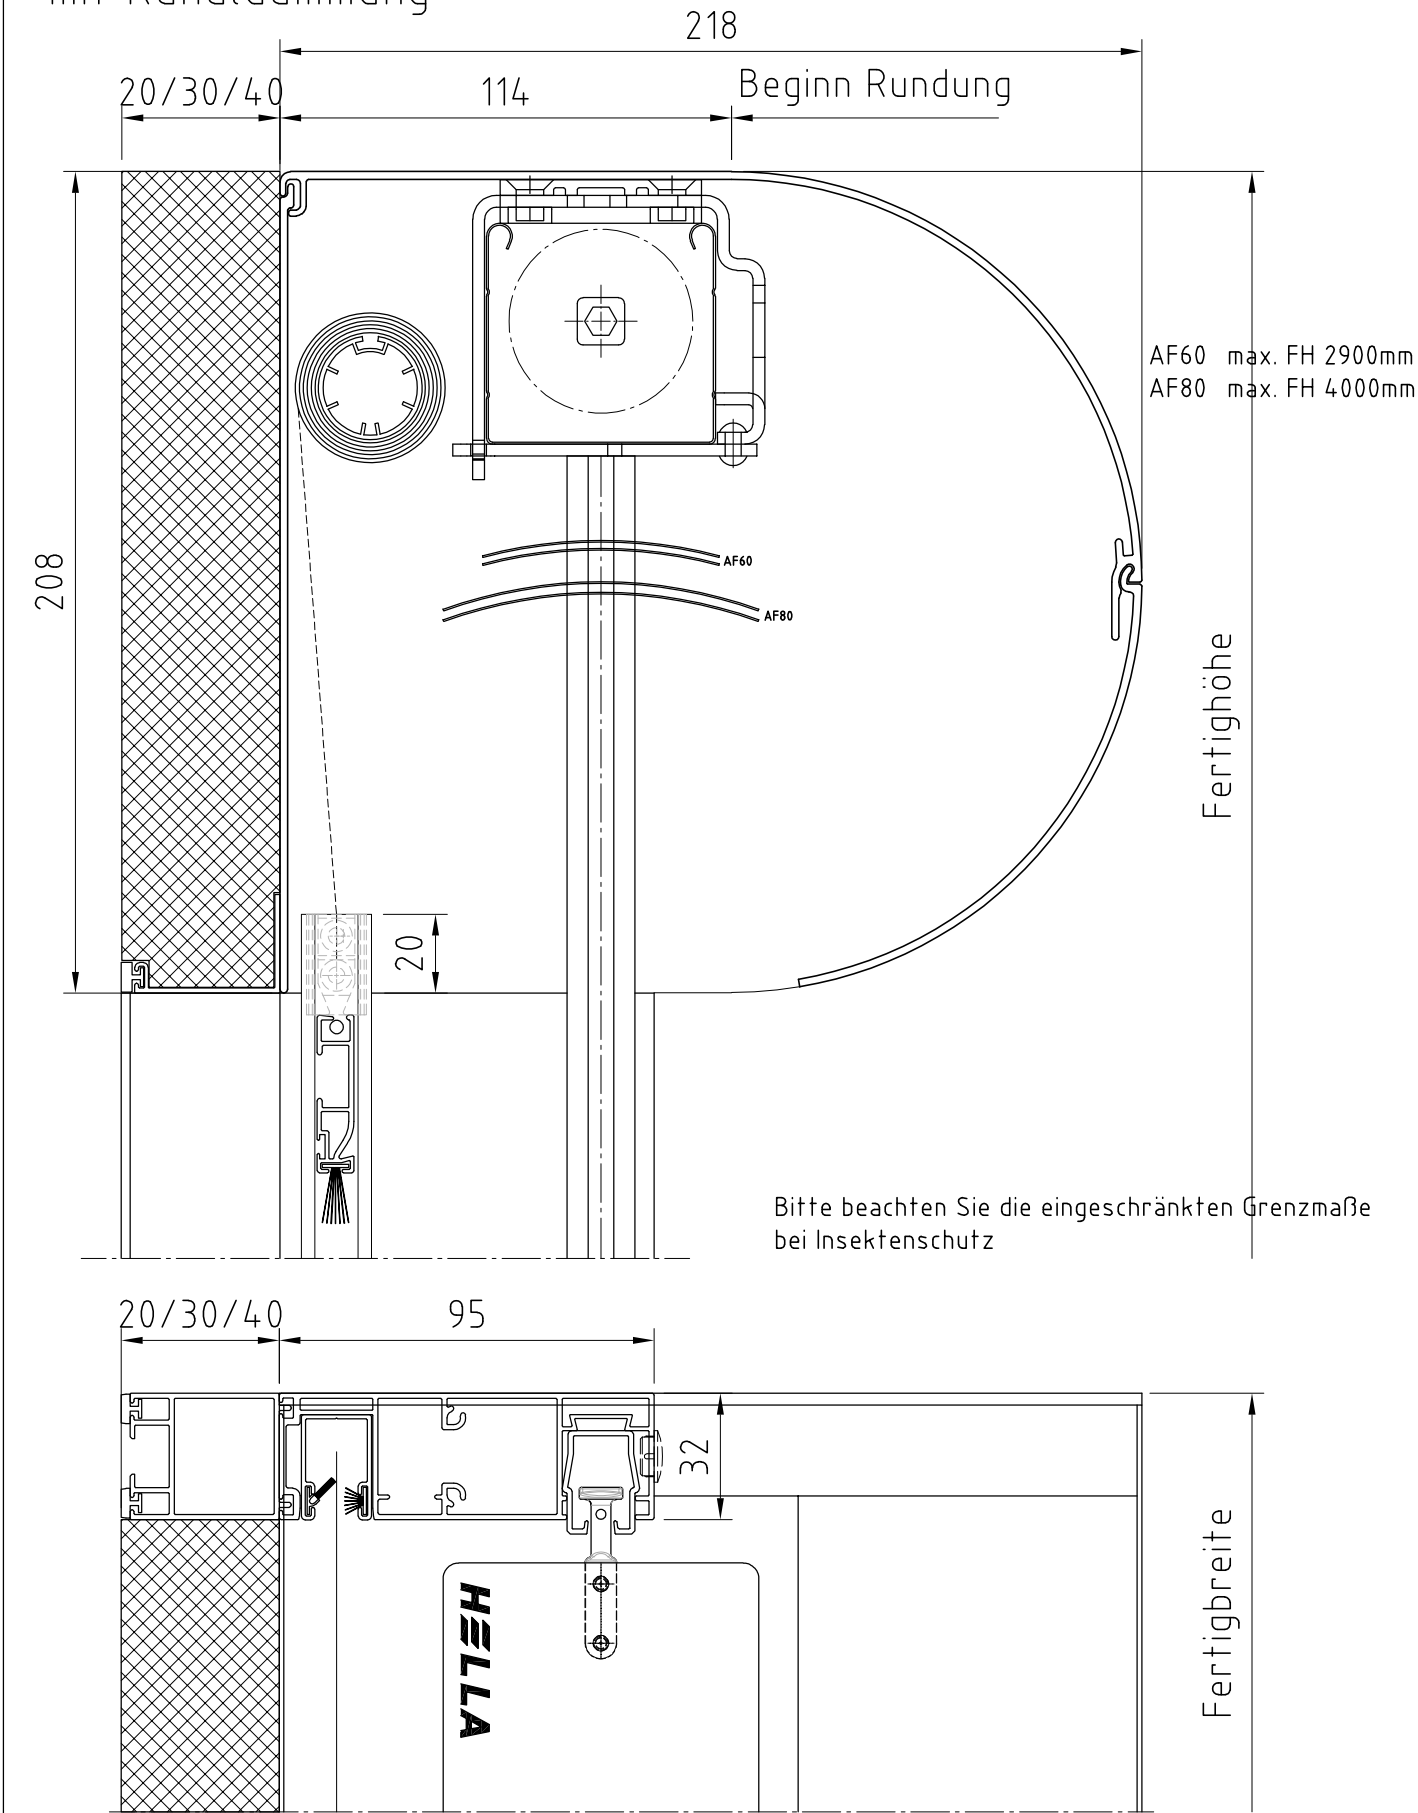

**HELLA**

Benennung: VNR KG20 mit FUP95 + IS mit Kanaldämmung  
Raffstores / Jalousien im Vorbausystem

Erstellungsdatum

Name

12/2024

AWT

Zeichnung dient als auftragsbezogene Information (unterliegt nicht dem Änderungsverfahren)

FÜR DIESE ZEICHNUNG BEHALTEN WIR UNS ALLE RECHTE VOR

TECHNISCHE ÄNDERUNGEN VORBEHALTEN