


Vorbaukasten Nova rund - VNR KG16XL mit FUP95 + IS
mit Kanaldämmung

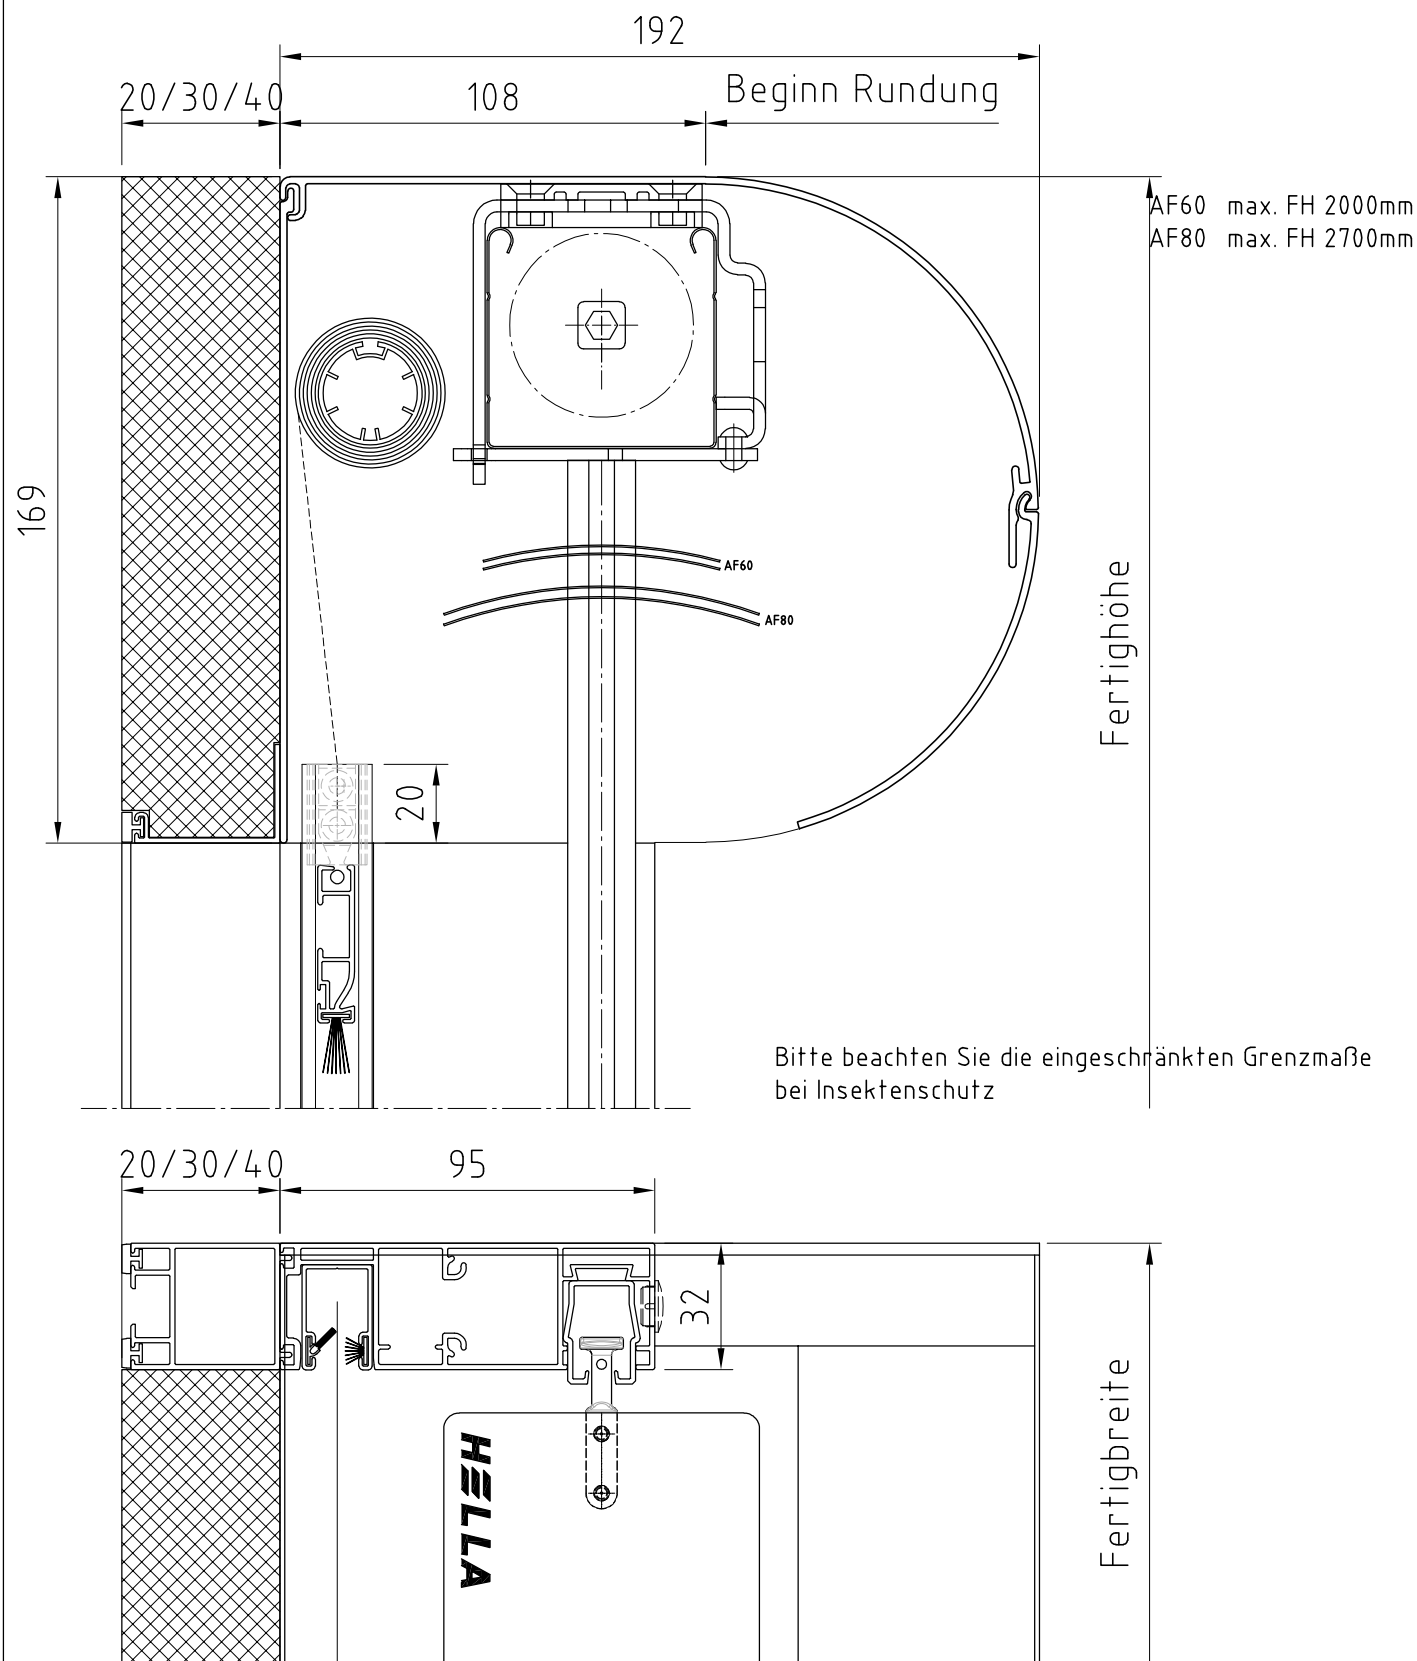

		Benennung: VNR KG16XL mit FUP95 + IS mit Kanaldämmung Raffstores / Jalousien im Vorbausystem	
Erstellungsdatum	Name	Zeichnung dient als auftragsbezogene Information (unterliegt nicht dem Änderungsverfahren)	
12/2024	AWT		
FÜR DIESE ZEICHNUNG BEHALTEN WIR UNS ALLE RECHTE VOR		TECHNISCHE ÄNDERUNGEN VORBEHALTEN	