


Vorbaukasten Nova rund - VNR KG16XL mit FUP95 + IS

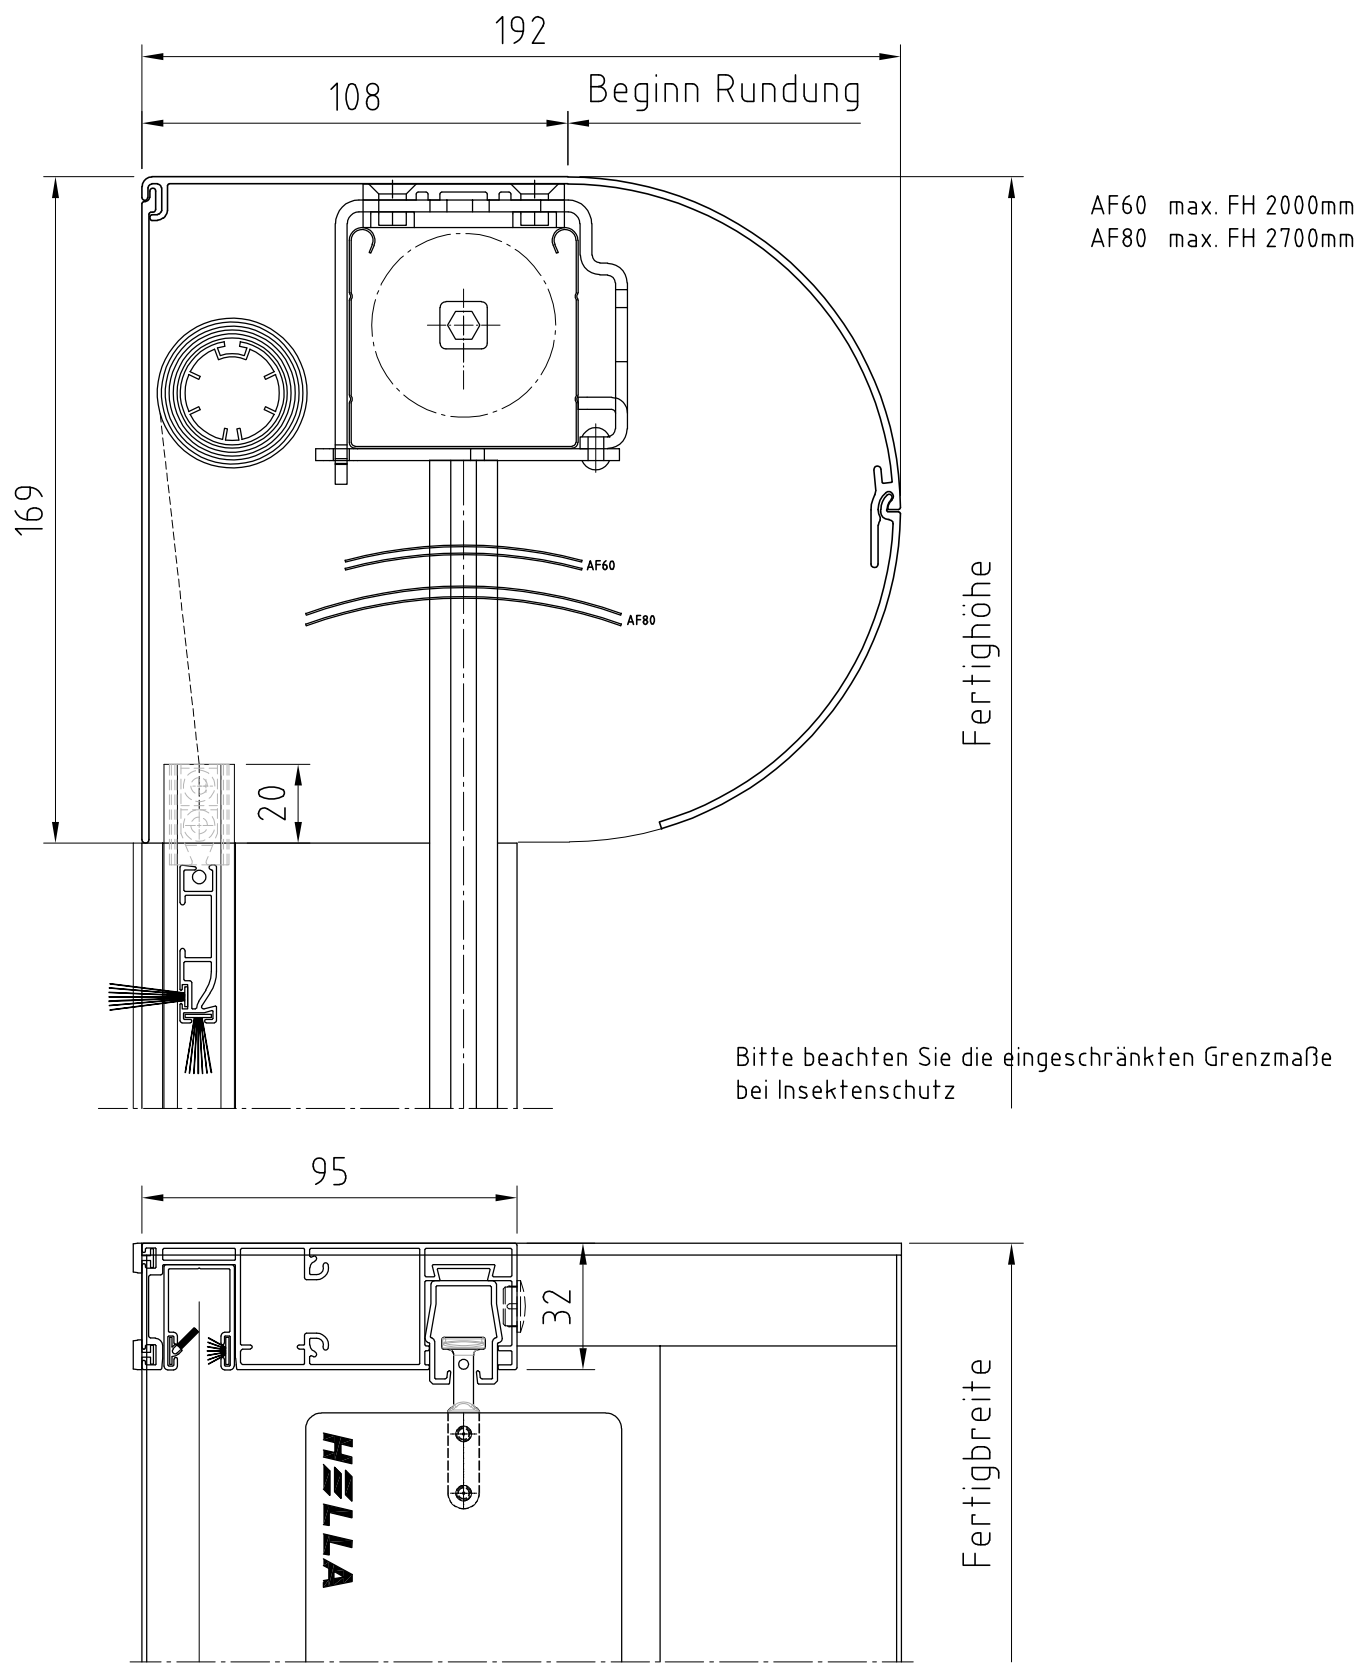

| | | | |
|---|------|--|--|
|  | | Benennung: VNR KG16XL mit FUP95 + IS Raffstores / Jalousien im Vorbausystem | |
| Erstellungsdatum | Name | Zeichnung dient als auftragsbezogene Information (unterliegt nicht dem Änderungsverfahren) | |
| 12/2024 | AWT | | |
| FÜR DIESE ZEICHNUNG BEHALTEN WIR UNS ALLE RECHTE VOR | | TECHNISCHE ÄNDERUNGEN VORBEHALTEN | |