


Ausführungsbeispiele VNR

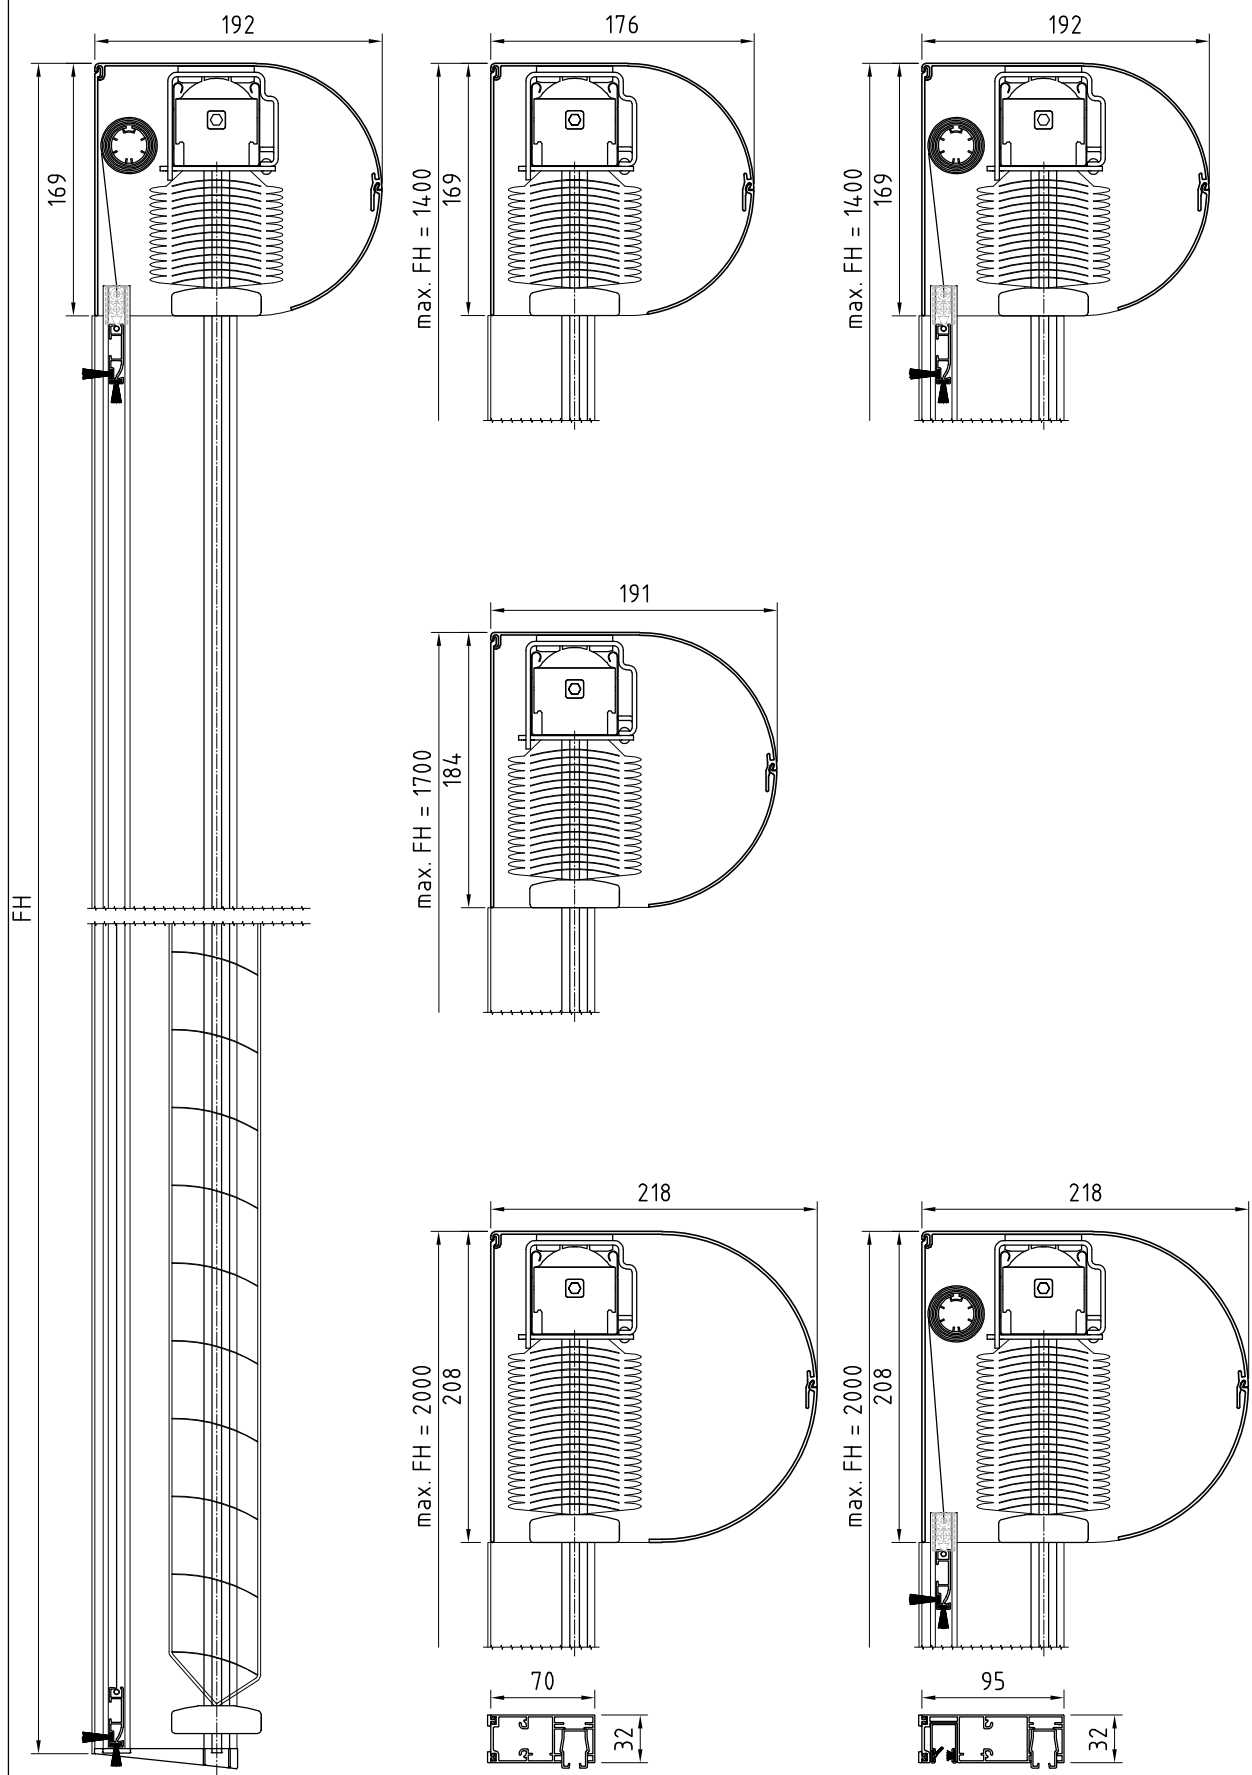

Benennung: Ausführungsbeispiele VNR
Raffstores / Jalousien im Vorbausystem VN

Erstellungsdatum

Name

12/2024

AWT

Zeichnung dient als auftragsbezogene Information (unterliegt nicht dem Änderungsverfahren)

FÜR DIESE ZEICHNUNG BEHALTEN WIR UNS ALLE RECHTE VOR

TECHNISCHE ÄNDERUNGEN VORBEHALTEN