



Vorbaukasten Nova eckig - VNV KG20 mit FUP95 + IS mit Kanaldämmung

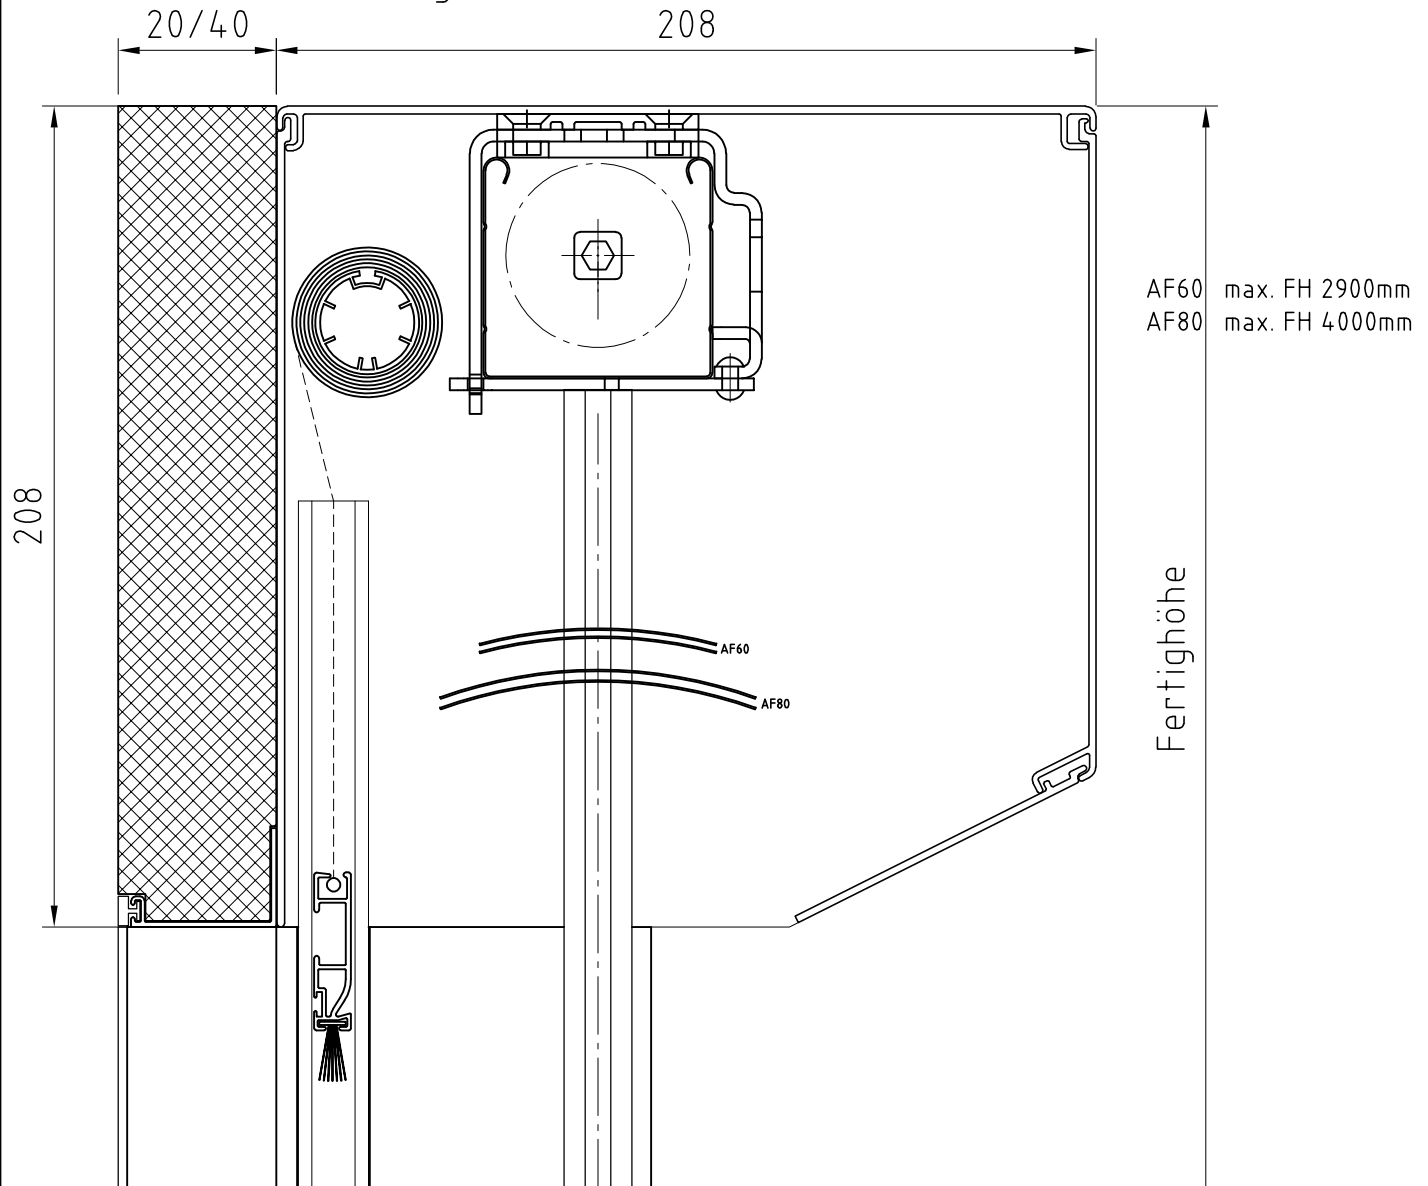

Bitte beachten Sie die eingeschränkten Grenzmaße bei Insektenschutz

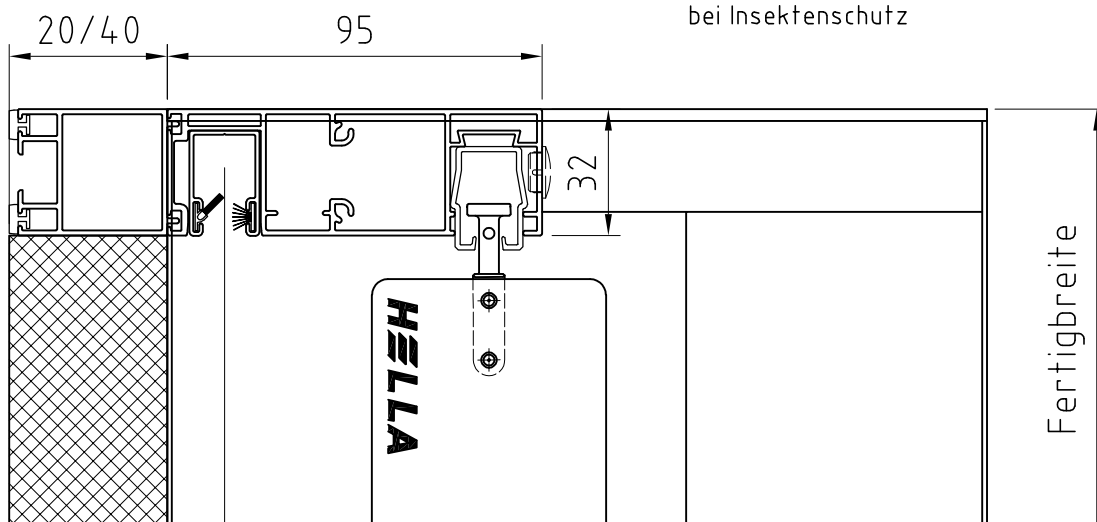

HELLA

Benennung: VNV KG20 mit FUP95 + IS mit Kanaldämmung
Raffstores / Jalousien im Vorbausystem

Erstellungsdatum

Name

30.11.2021

AWT

Zeichnung dient als auftragsbezogene Information (unterliegt nicht dem Änderungsverfahren)

FÜR DIESE ZEICHNUNG BEHALTEN WIR UNS ALLE RECHTE VOR

TECHNISCHE ÄNDERUNGEN VORBEHALTEN