
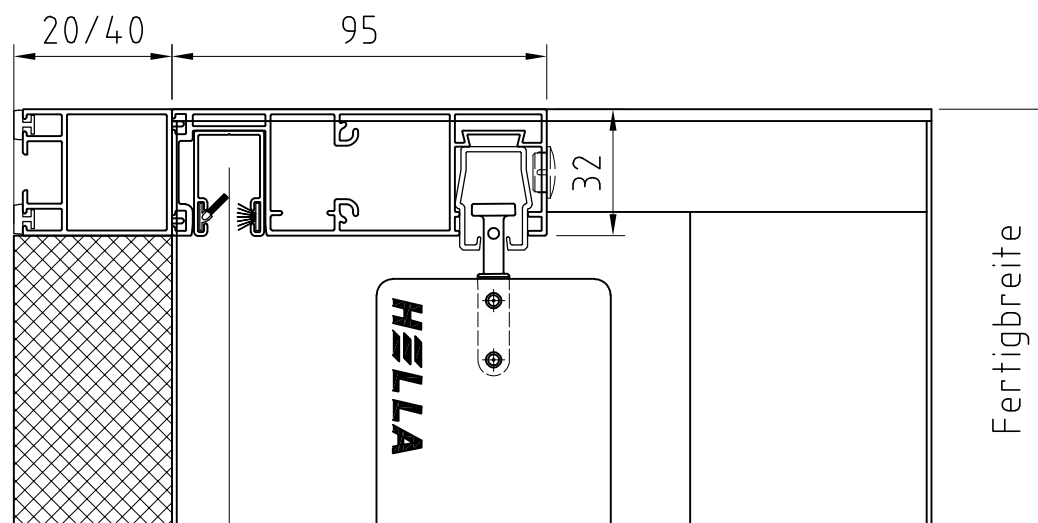


Vorbaukasten Nova rund - VNR KG16XL mit FUP95 + IS mit Kanaldämmung

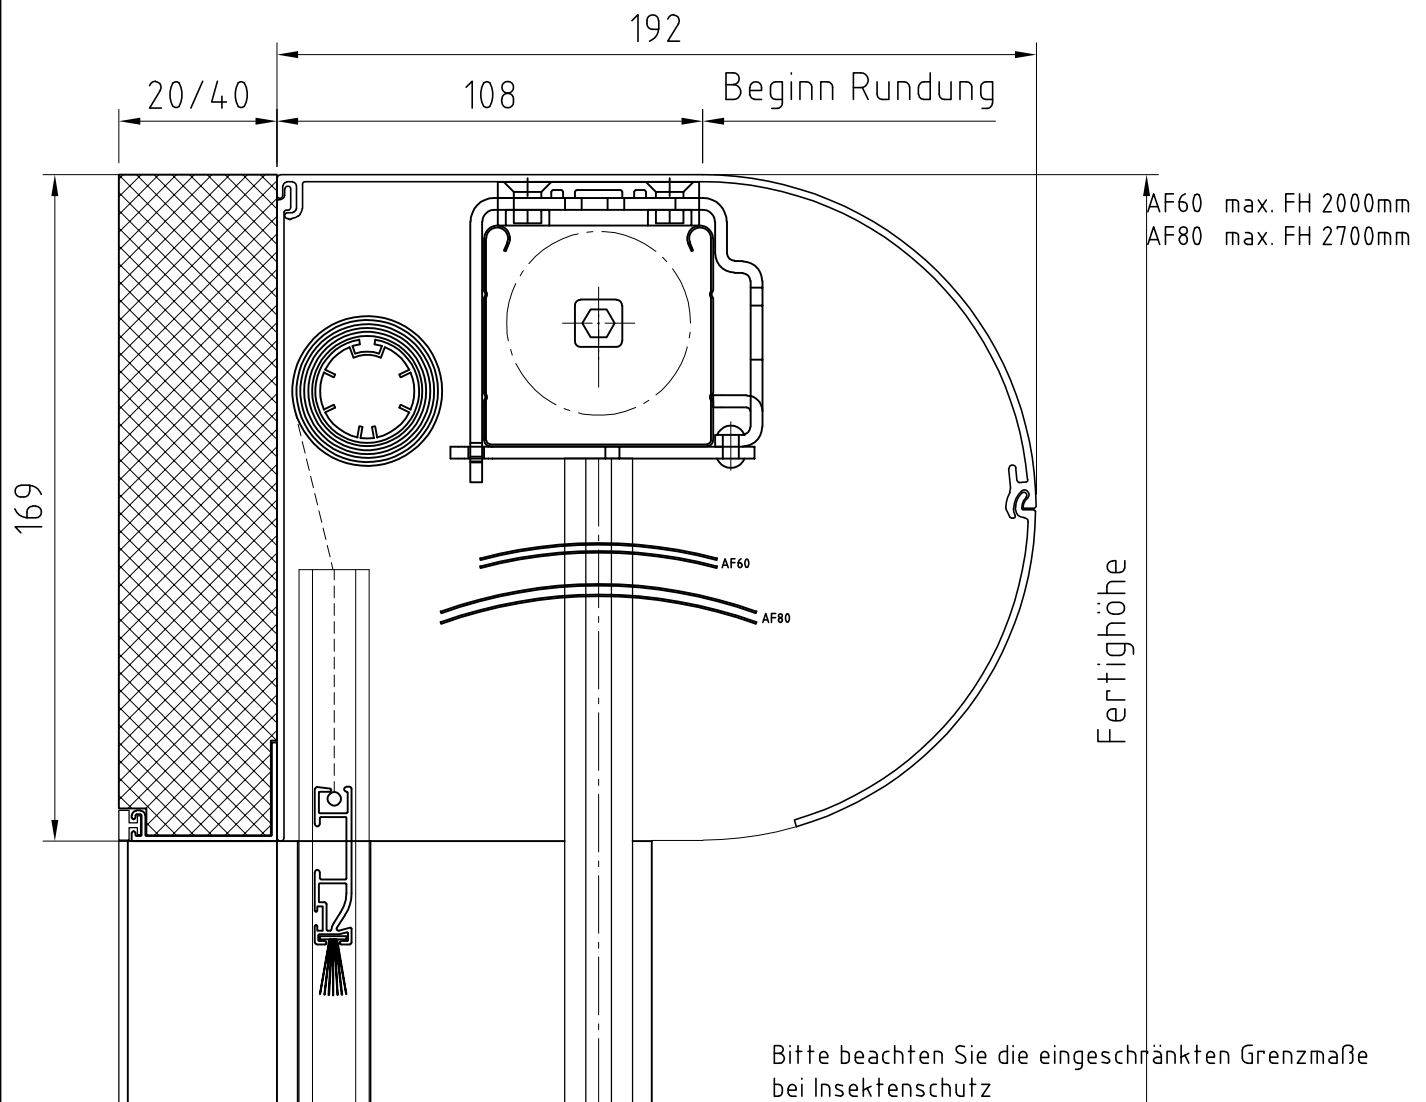

HELLA

Benennung: VNR KG16XL mit FUP95 + IS mit Kanaldämmung
Raffstores / Jalousien im Vorbausystem

Erstellungsdatum

Name

30.11.2021

AWT

Zeichnung dient als auftragsbezogene Information (unterliegt nicht dem Änderungsverfahren)

FÜR DIESE ZEICHNUNG BEHALTEN WIR UNS ALLE RECHTE VOR

TECHNISCHE ÄNDERUNGEN VORBEHALTEN