


Vorbaukasten Nova quadratisch - VNQP KG18 mit FUP70  
mit Kanaldämmung

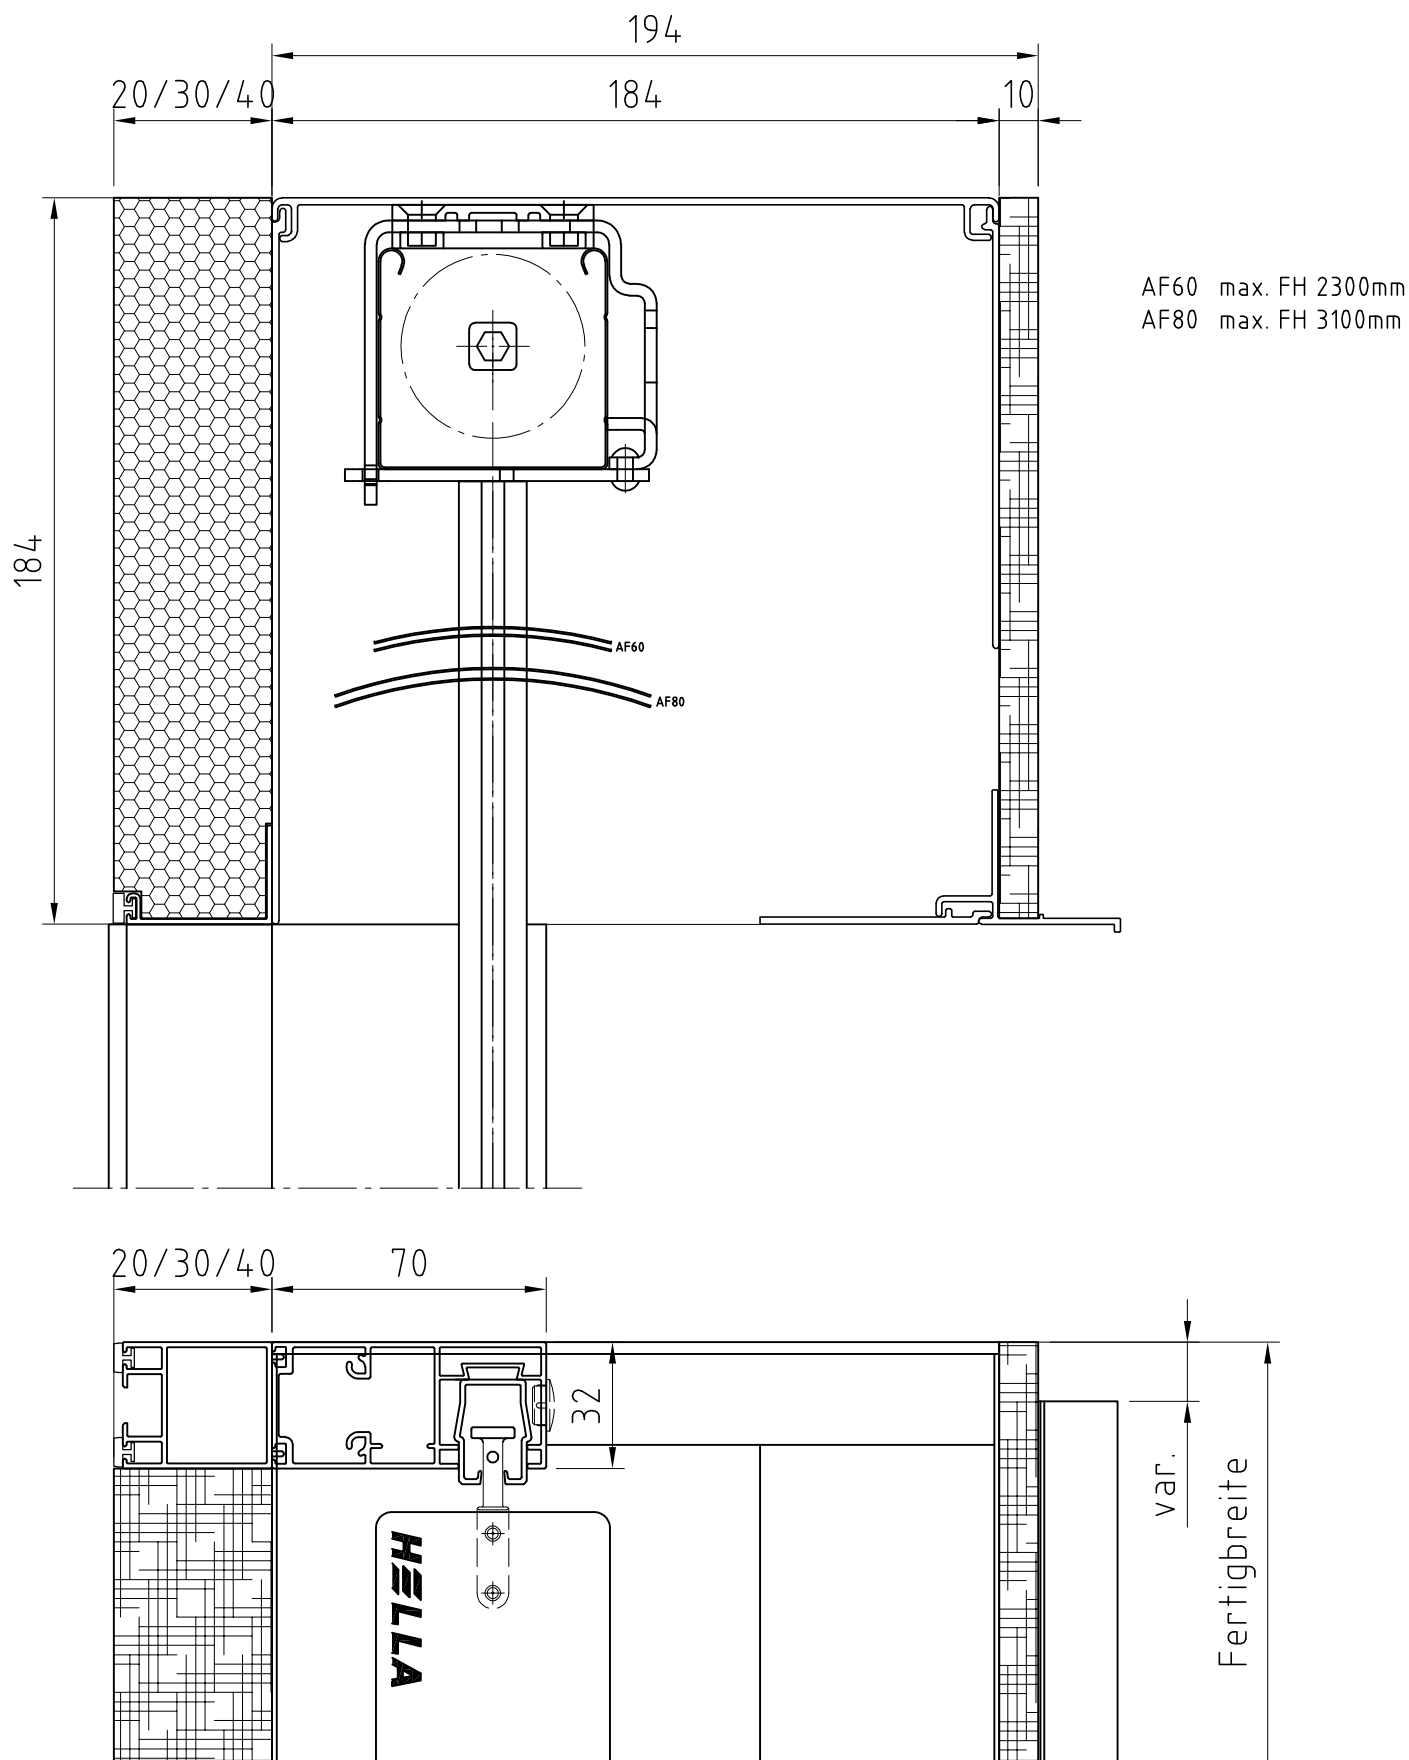

**HELLA**

Benennung: VNQP KG18 mit FUP70 mit Kanaldämmung  
Raffstores / Jalousien im Vorbausystem

Erstellungsdatum

Name

01/2024

AWT

Zeichnung dient als auftragsbezogene Information (unterliegt nicht dem Änderungsverfahren)

FÜR DIESE ZEICHNUNG BEHALTEN WIR UNS ALLE RECHTE VOR

TECHNISCHE ÄNDERUNGEN VORBEHALTEN