


# Vorbaukasten Nova eckig - VNV KG18 mit FUP70

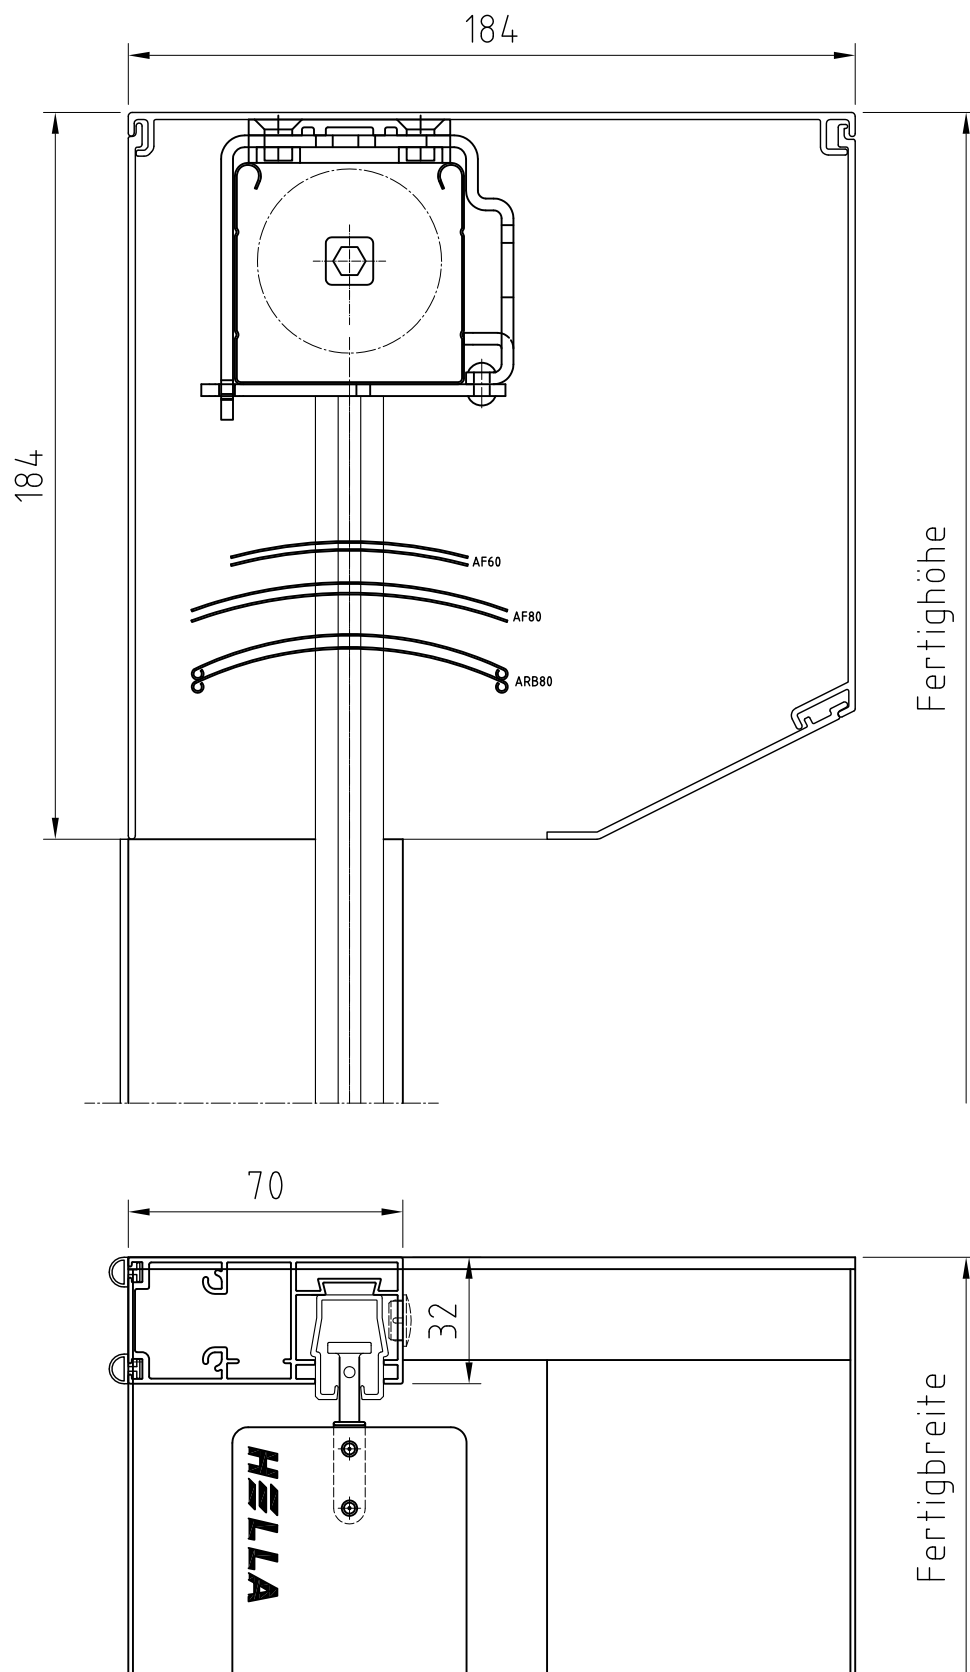

AF60 max. FH 2300mm  
 AF80 max. FH 3100mm  
 ARB80 max. FH 1800mm



Benennung: VNV KG18 mit FUP70  
 Raffstores / Jalousien im Vorbausystem

Erstellungsdatum

Name

07.01.2019

AWT

Zeichnung dient als auftragsbezogene Information (unterliegt nicht dem Änderungsverfahren)

FÜR DIESE ZEICHNUNG BEHALTEN WIR UNS ALLE RECHTE VOR

TECHNISCHE ÄNDERUNGEN VORBEHALTEN