


# Vorbaukasten Nova eckig - VNV KG20 mit FUP95 + IS mit Kanaldämmung

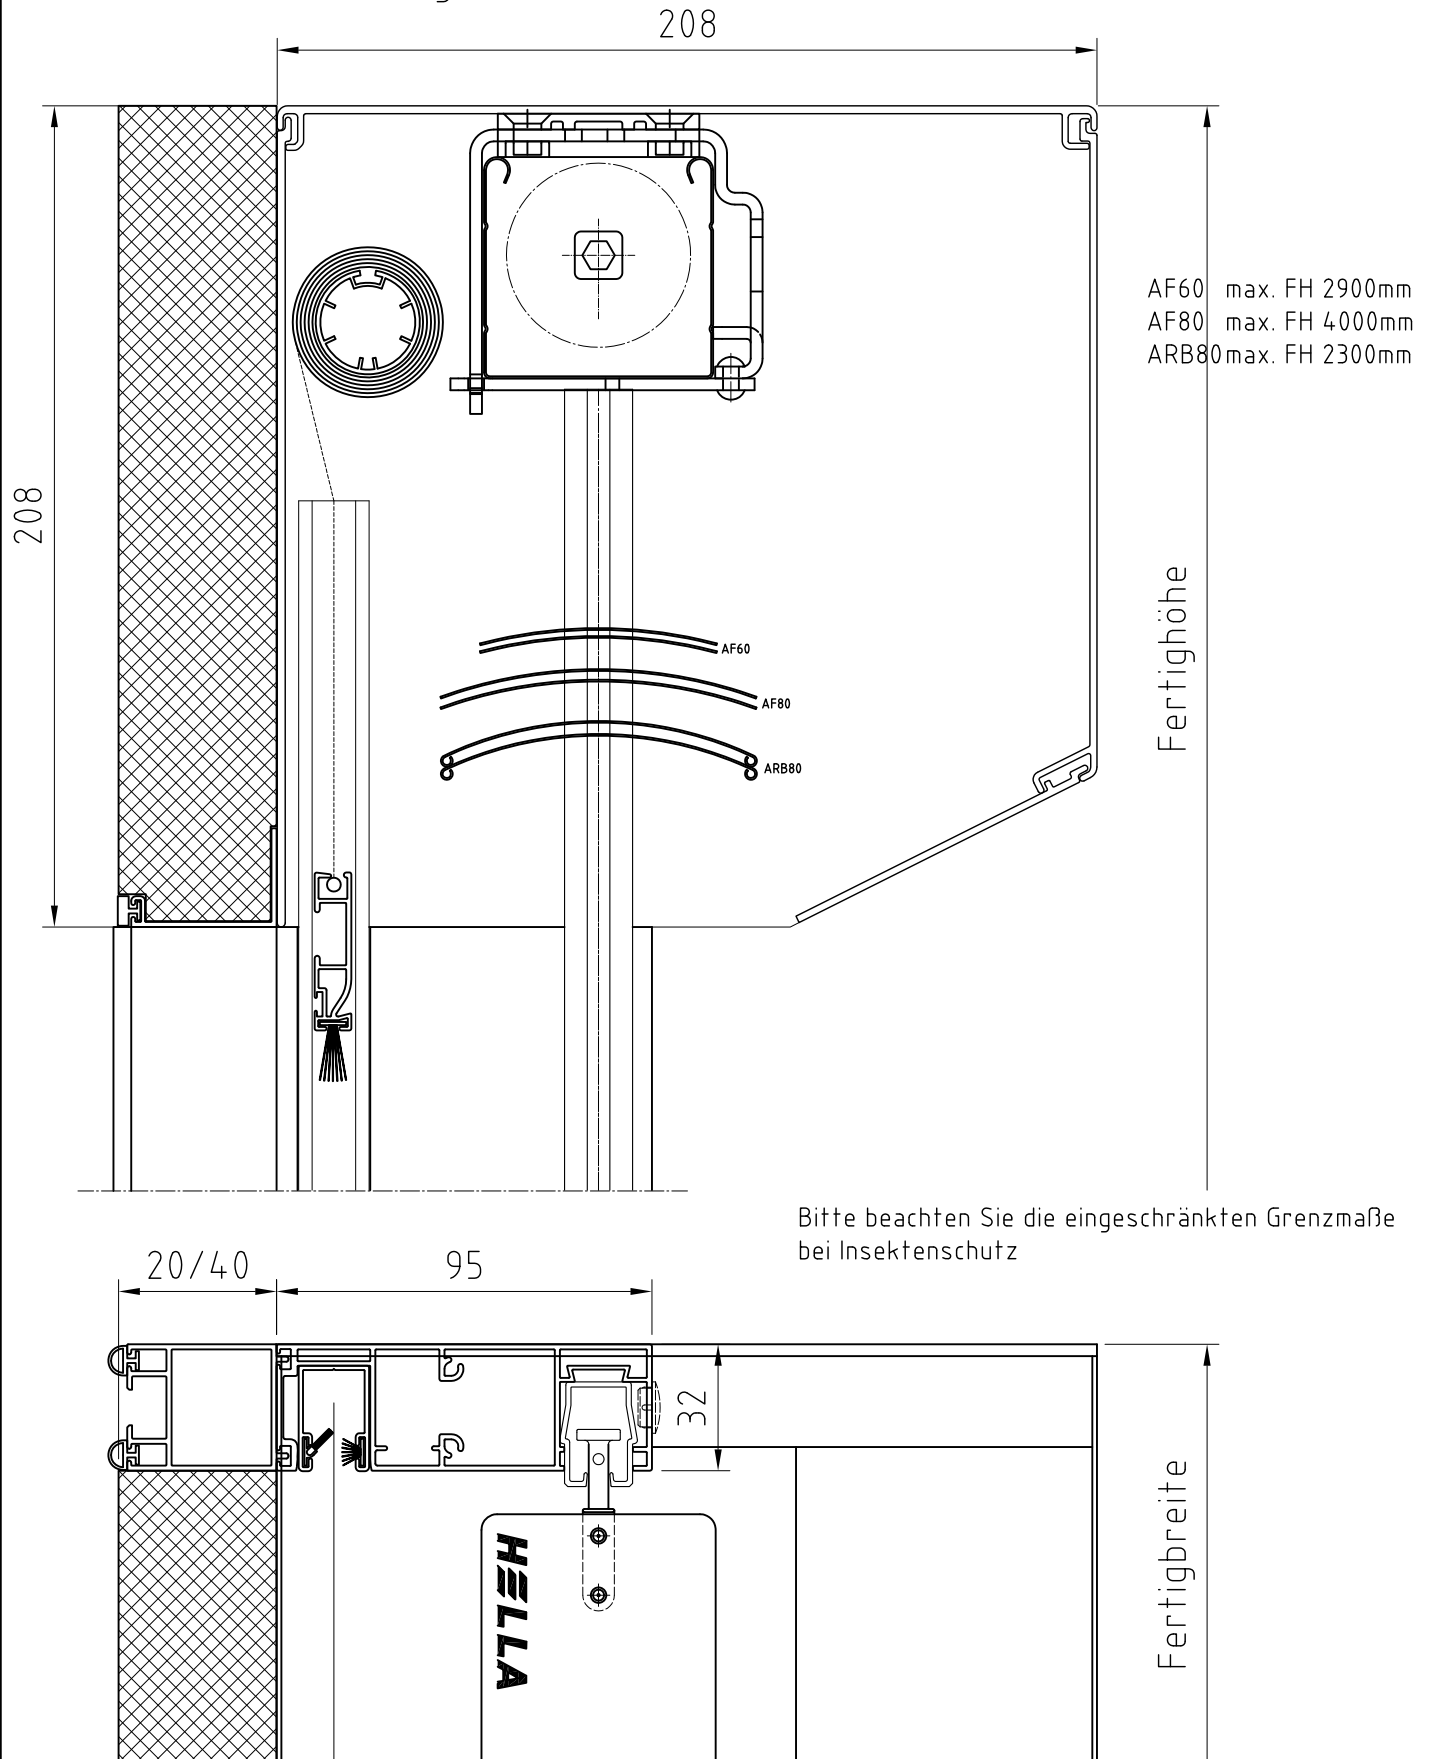

**HELLA**

Benennung: VNV KG20 mit FUP95 + IS mit Kanaldämmung  
Raffstores / Jalousien im Vorbausystem

Erstellungsdatum

Name

07.01.2019

AWT

Zeichnung dient als auftragsbezogene Information (unterliegt nicht dem Änderungsverfahren)

FÜR DIESE ZEICHNUNG BEHALTEN WIR UNS ALLE RECHTE VOR

TECHNISCHE ÄNDERUNGEN VORBEHALTEN