



# Vorbaukasten Nova eckig - VNV KG16XL mit FUP95 + IS mit Kanaldämmung

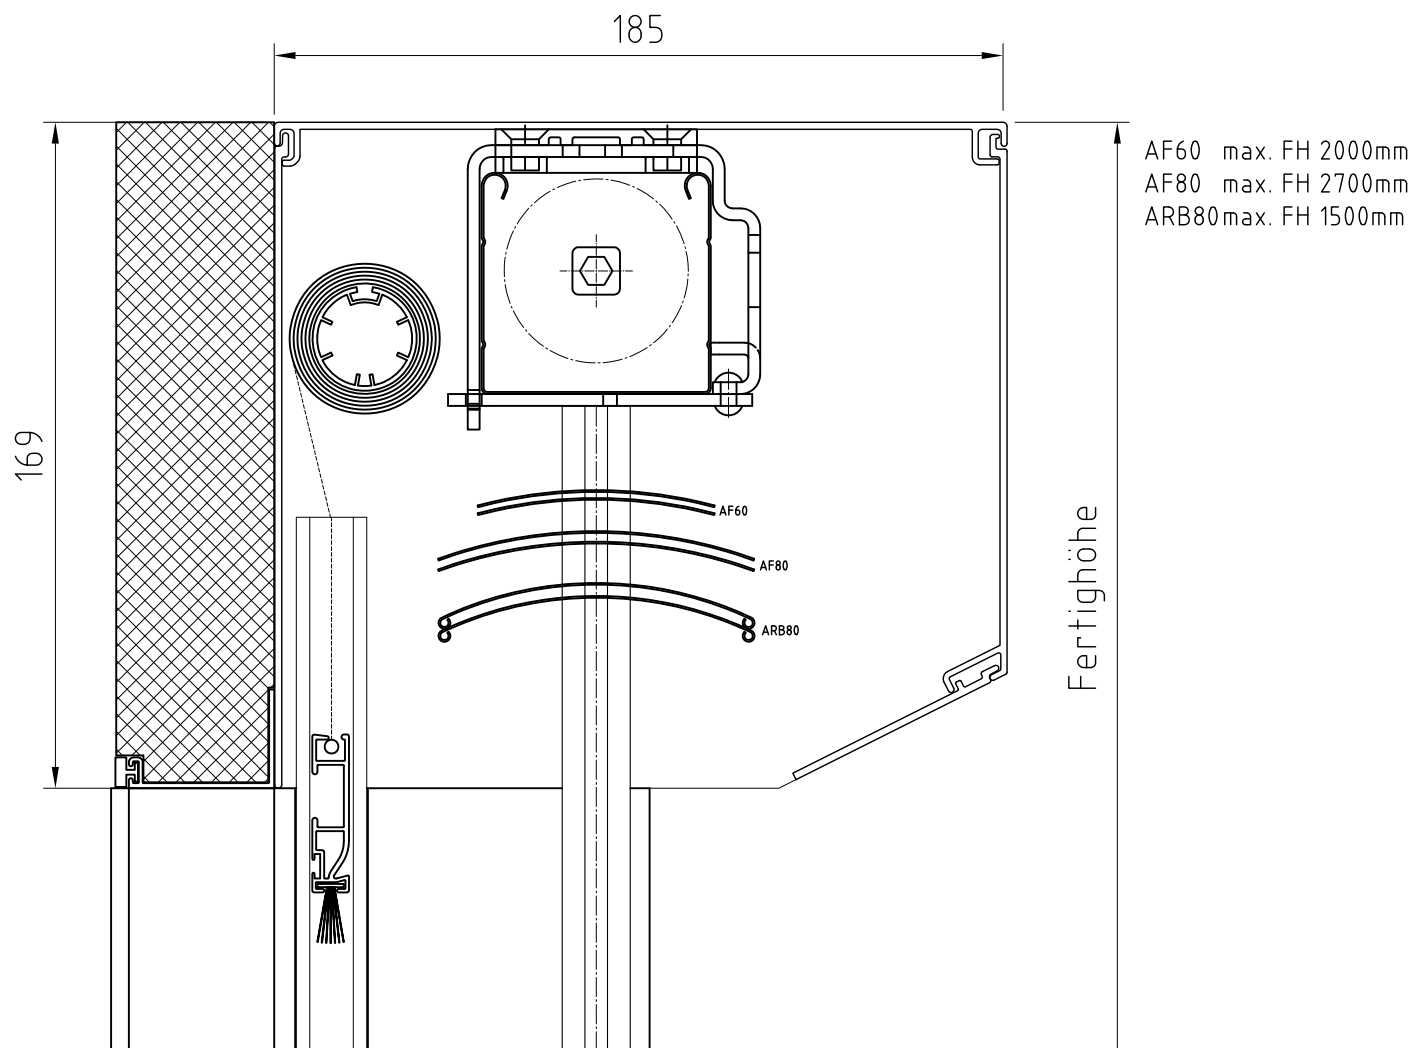

Bitte beachten Sie die eingeschränkten Grenzmaße bei Insektenschutz

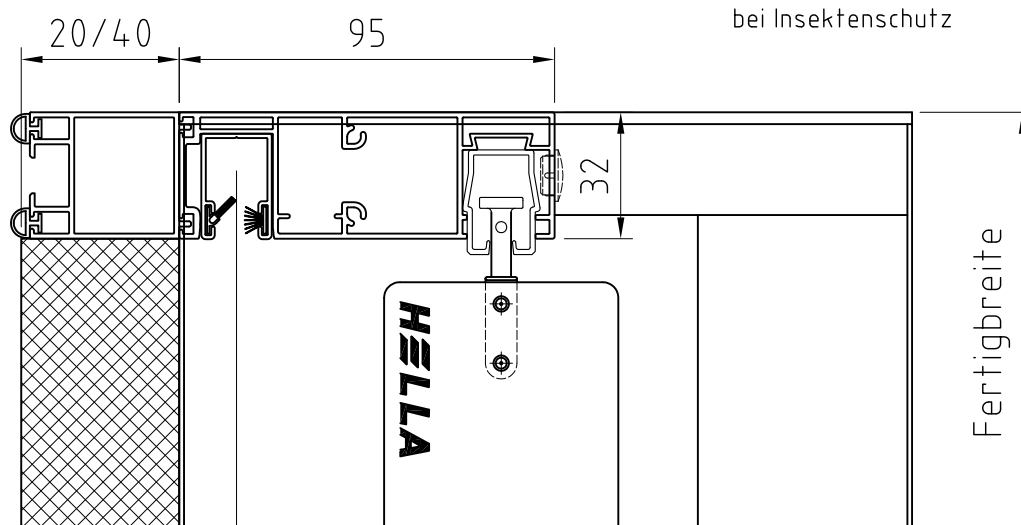

**HELLA**

Benennung: VNV KG16XL mit FUP95 + IS mit Kanaldämmung  
Raffstores / Jalousien im Vorbausystem

Erstellungsdatum

Name

07.01.2019

AWT

Zeichnung dient als auftragsbezogene Information (unterliegt nicht dem Änderungsverfahren)

FÜR DIESE ZEICHNUNG BEHALTEN WIR UNS ALLE RECHTE VOR

TECHNISCHE ÄNDERUNGEN VORBEHALTEN