

Ausführung

-->Stahlprofile verschweißt, verzinkt und pulverbeschichtet

-->Maximalbreite

- 2500mm bei Holmlast 0,5kN/m
- 2000mm bei Holmlast 1kN/m

Legende

HAS Höhe Absturzsicherung 500-1200mm

UK Position Unterkante Absturzsicherung 40-200mm

① Brüstungshöhe laut Landesbauordnung



② Befestigungspunkt Führungsschiene $\varnothing 5$

③ Befestigungspunkt Absturzsicherung $\varnothing 10$

④ 40x10mm Flachstahl als Holm

⑤ 40x8mm Flachstahl als senkrechte Ausflachung

⑥ 40x40x5mm Montagewinkel seitlich mit 5 Montagebohrungen $\varnothing 7,5$

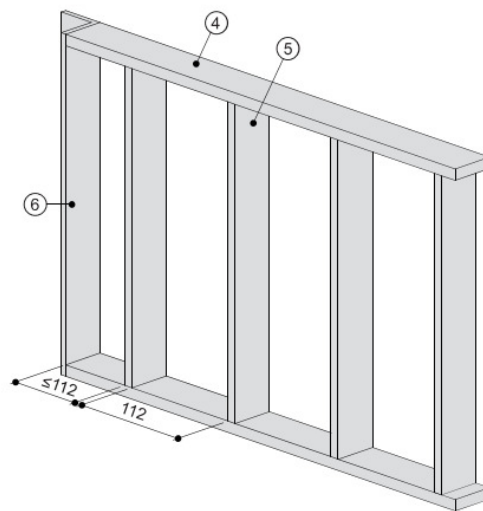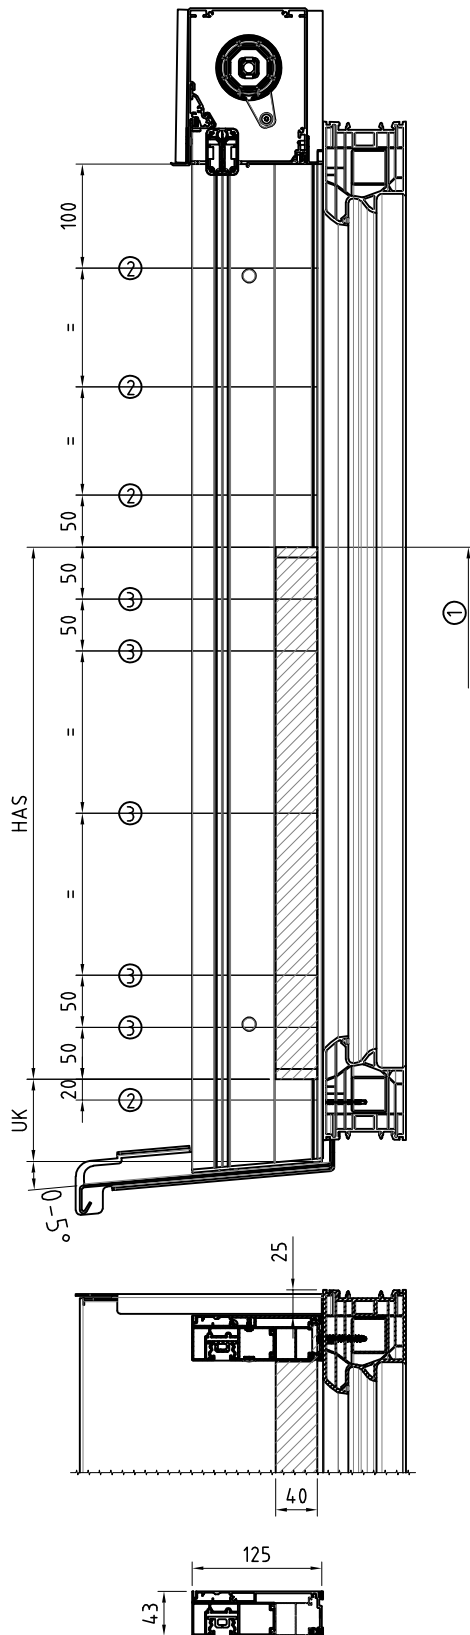

HLLA

Benennung: Putz-Markise protect E115 mit Stahlgitter
Absturzsicherung

Erstellungsdatum

Name

03/2023

AWT

Zeichnung dient als auftragsbezogene Information (unterliegt nicht dem Änderungsverfahren)

FÜR DIESE ZEICHNUNG BEHALTEN WIR UNS ALLE RECHTE VOR

TECHNISCHE ÄNDERUNGEN VORBEHALTEN