


Stahlgitter

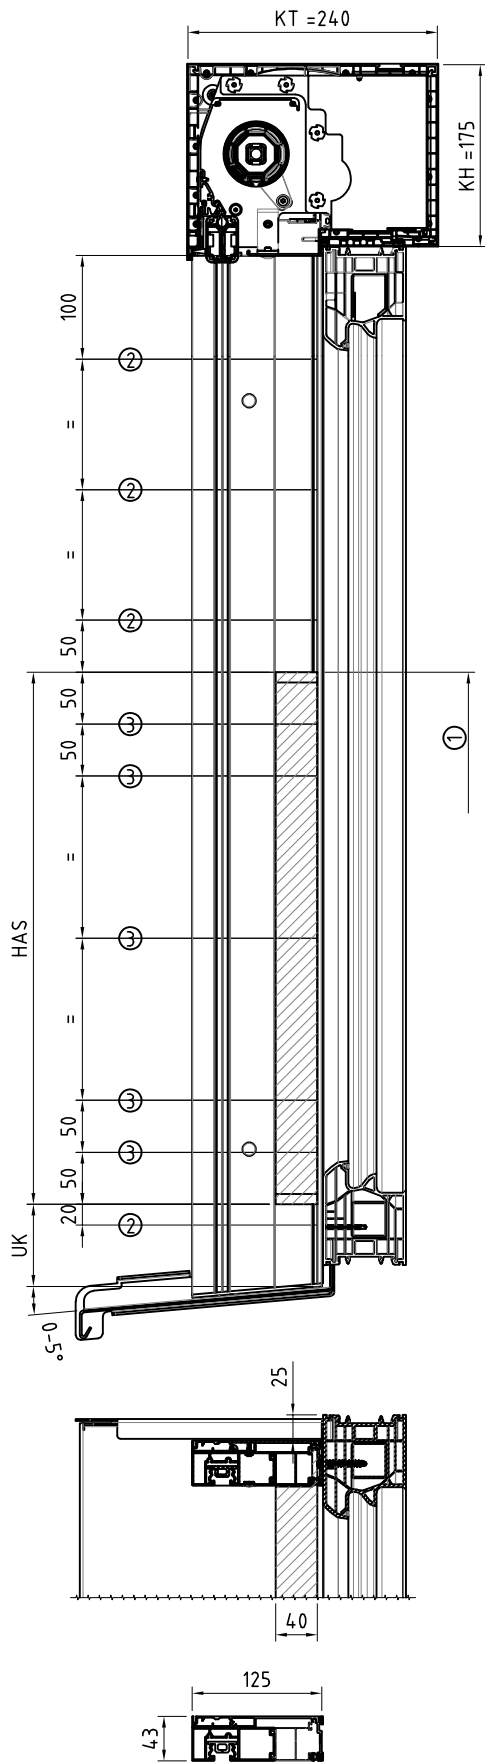

Ausführung

--> Stahlprofile verschweißt, verzinkt und pulverbeschichtet

-->Maximalbreite


- 2500mm bei Holmlast 0,5kN/m
- 2000mm bei Holmlast 1kN/m

Legende

HAS Höhe Absturzsicherung 500-1200mm

UK Position Unterkante Absturzsicherung 40-200mm

- ① Brüstungshöhe laut Landesbauordnung
- ② Befestigungspunkt Führungsschiene $\varnothing 5$
- ③ Befestigungspunkt Absturzsicherung $\varnothing 10$
- ④ 40x10mm Flachstahl als Holm
- ⑤ 40x8mm Flachstahl als senkrechte Ausflachung
- ⑥ 40x40x5mm Montagewinkel seitlich mit 5 Montagebohrungen $\varnothing 7,5$

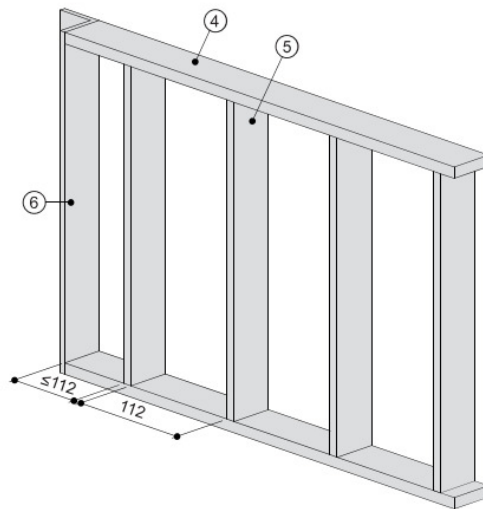

Benennung: TOP MINI plus screen mit Stahlgitter
Absturzsicherung

Erstellungsdatum

Name

01/2024

AWT

Zeichnung dient als auftragsbezogene Information (unterliegt nicht dem Änderungsverfahren)

FÜR DIESE ZEICHNUNG BEHALTEN WIR UNS ALLE RECHTE VOR

TECHNISCHE ÄNDERUNGEN VORBEHALTEN