


Stahlgitter

Die Verschraubung der Absturzsicherung erfolgt durch die Führungsschiene vom Vorbaurollladen (=druckstabile Distanz) in den Fensterrahmen.

Insektenschutzrollo: kann in Rollläden integriert werden

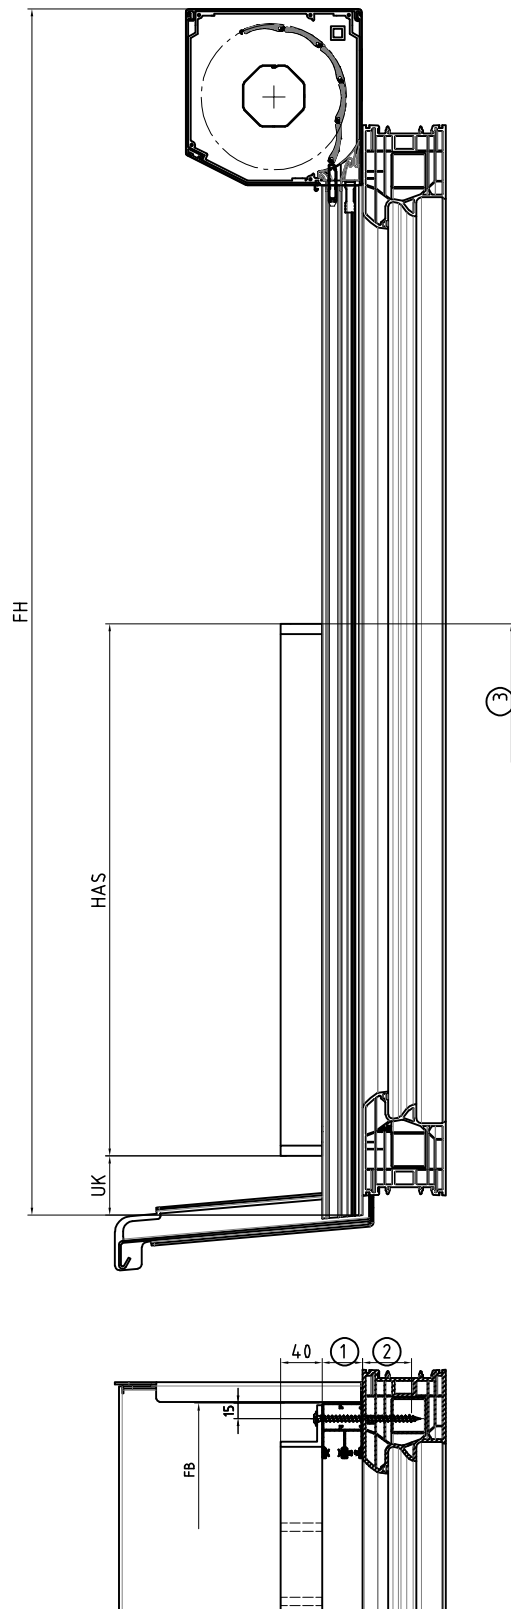

Ausführung


-->Stahlprofile verschweißt, verzinkt und pulverbeschichtet

-->Maximalbreite

- 2500mm bei Holmlast 0,5kN/m
- 2000mm bei Holmlast 1kN/m

Legende

- FB Fertigbreite
 FH Fertighöhe
 HAS Höhe Absturzsicherung 500-1200mm
 UK Position Unterkante Absturzsicherung 40-200mm
 ① Tiefe Führungsschiene (22 oder 39mm)
 ② Einbauschraubtiefe und Position (z.B. zum Erreichen vom Stahlkern im Kunststofffenster) siehe Montageanleitung
 ③ Brüstungshöhe laut Landesbauordnung

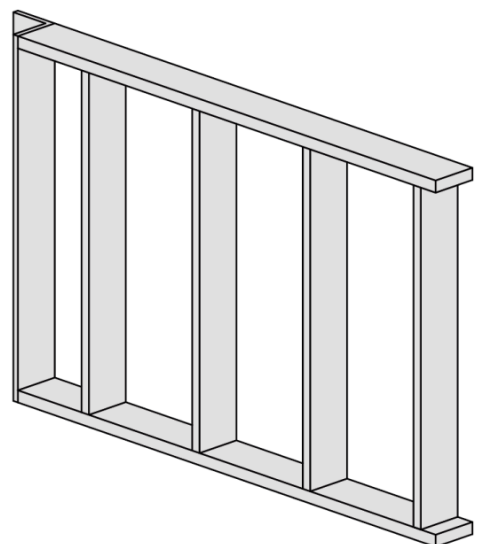

HLLA

Benennung: Vorbaurollladen, mit Stahlgitter
 Absturzsicherung

Erstellungsdatum

Name

12/2022

AWT

Zeichnung dient als auftragsbezogene Information (unterliegt nicht dem Änderungsverfahren)

FÜR DIESE ZEICHNUNG BEHALTEN WIR UNS ALLE RECHTE VOR

TECHNISCHE ÄNDERUNGEN VORBEHALTEN