


Aluminiumkanal mit Putzträger VAP 110x280 mit FUP70

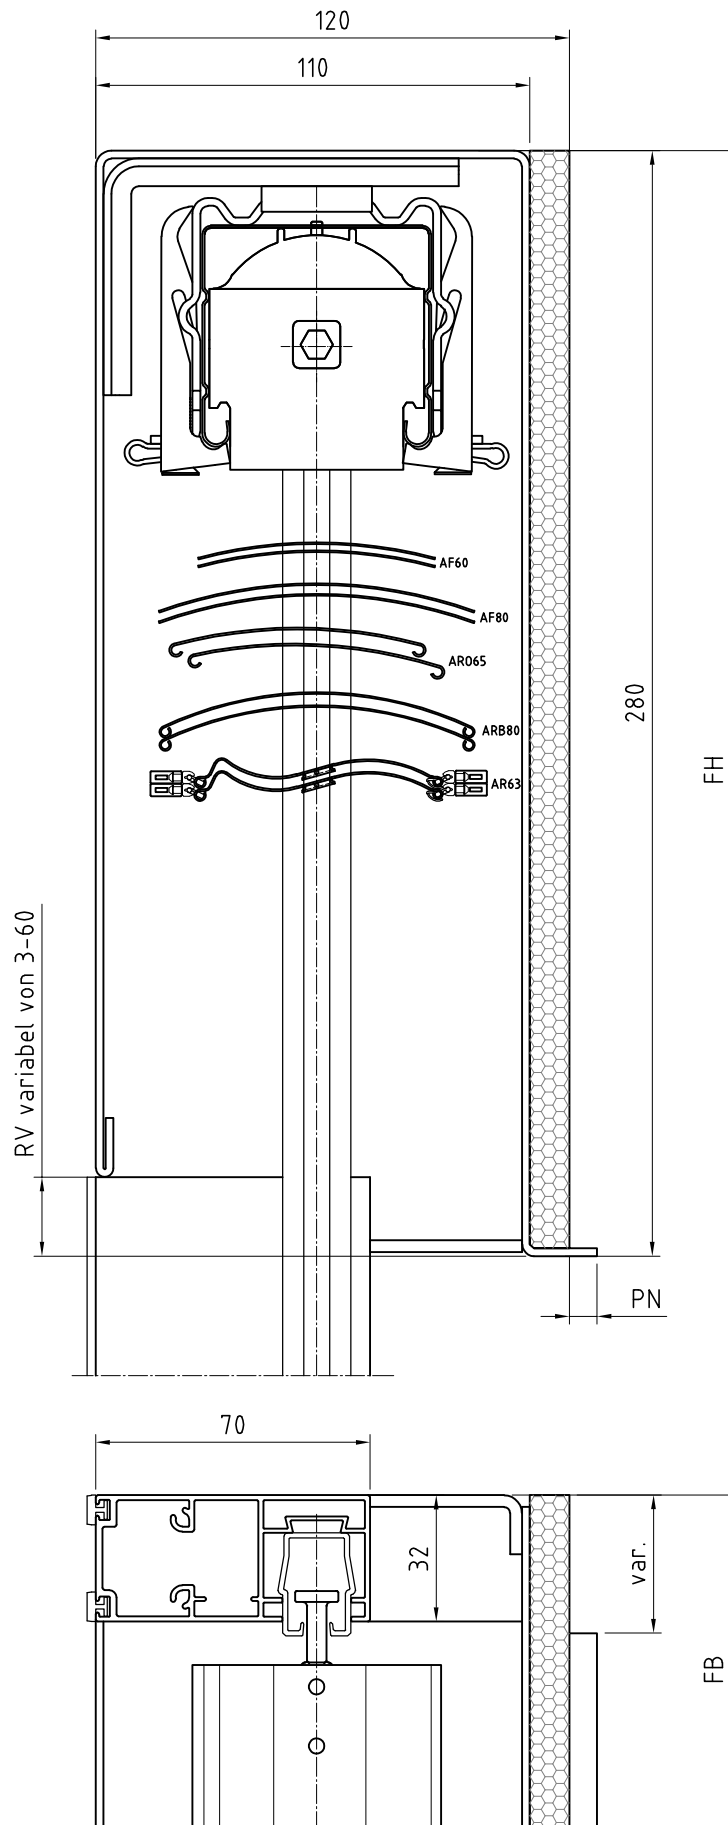

AF60 max. FH 4200mm
AF80 max. FH 5200mm
AR065 max. FH 2700mm
ARB80 max. FH 3200mm
AR63 max. FH 2700mm

HLLA

Benennung: VAP 110x280 mit FUP70
Raffstores / Jalousien im Vorbausystem

Erstellungsdatum

Name

30.11.2021

AWT

Zeichnung dient als auftragsbezogene Information (unterliegt nicht dem Änderungsverfahren)

FÜR DIESE ZEICHNUNG BEHALTEN WIR UNS ALLE RECHTE VOR

TECHNISCHE ÄNDERUNGEN VORBEHALTEN