


Aluminiumkasten mit Putzträger  
VAP 110x200 mit FUP70

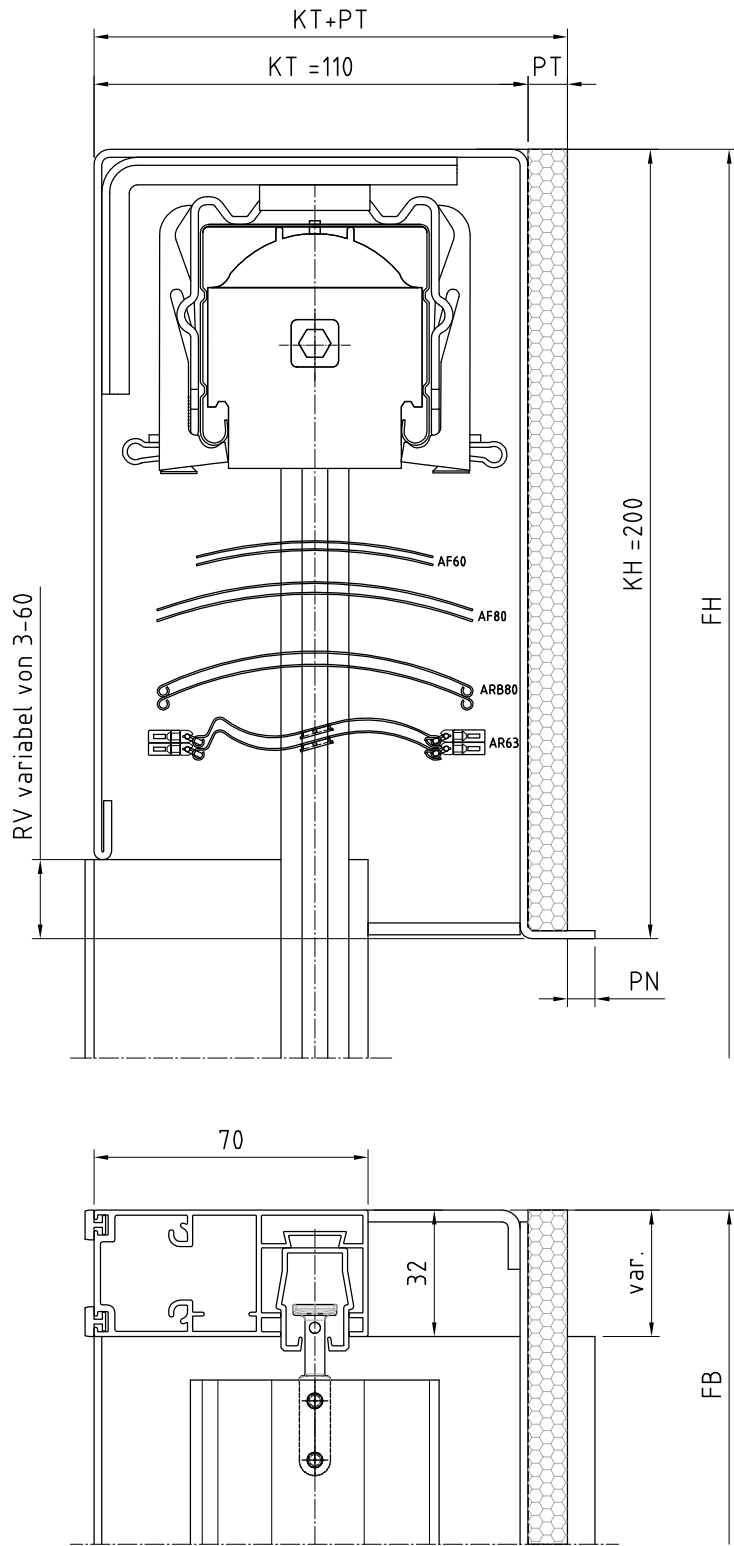

PT = Putzträger  
-->std. 10mm  
-->auf Wunsch 20mm  
oder ohne Putzträger

AF60 max. FH 2100mm  
AF80 max. FH 2900mm  
ARB80 max. FH 1700mm  
AR63 max. FH 1400mm

Legende

KT	Kastentiefe
KH	Kastenhöhe
RV	Rückseitige Verkürzung
RD	Rückseitige Dämmung 20/30/40/50/60/70/80
PT	Putzträger
PN	Profilnase



Benennung: VAP 110x200 mit FUP70  
Raffstores / Jalousien im Vorbausystem

Erstellungsdatum	Name	Zeichnung dient als auftragsbezogene Information (unterliegt nicht dem Änderungsverfahren)
10/2025	AWT	
FÜR DIESE ZEICHNUNG BEHALTEN WIR UNS ALLE RECHTE VOR		TECHNISCHE ÄNDERUNGEN VORBEHALTEN