



Aluminiumkasten mit Putzträger
VAP 140x200 mit FUP80

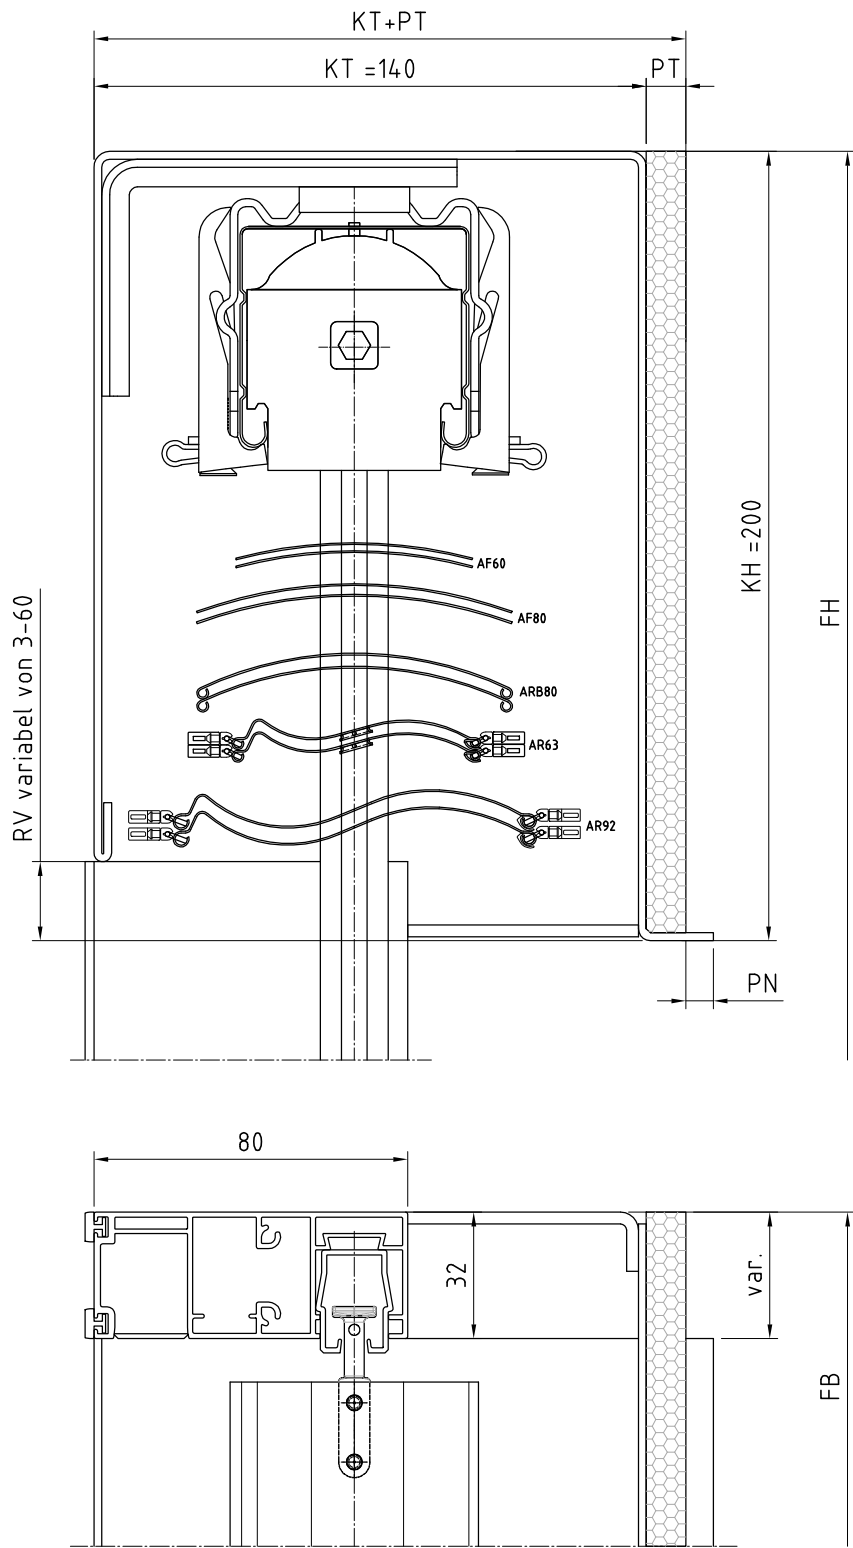

PT = Putzträger
-->std. 10mm
-->auf Wunsch 20mm
oder ohne Putzträger

AF60 max. FH 2100mm
AF80 max. FH 2900mm
AR080 max. FH 1800mm
AR63 max. FH 1400mm
AR92 max. FH 1700mm

Legende	
KT	Kastentiefe
KH	Kastenhöhe
RV	Rückseitige Verkürzung
RD	Rückseitige Dämmung 20/30/40/50/60/70/80
PT	Putzträger
PN	Profilnase

		Benennung: VAP 140x200 mit FUP80 Raffstores / Jalousien im Vorbausystem	
Erstellungsdatum	Name	Zeichnung dient als auftragsbezogene Information (unterliegt nicht dem Änderungsverfahren)	
10/2025	AWT		
FÜR DIESE ZEICHNUNG BEHALTEN WIR UNS ALLE RECHTE VOR		TECHNISCHE ÄNDERUNGEN VORBEHALTEN	