


Aluminiumkasten mit Putzträger
VAP 140x280 mit FUP95 +IS

PT = Putzträger
-->std. 10mm
-->auf Wunsch 20mm
oder ohne Putzträger

AF60 max. FH 4200mm
AF80 max. FH 5200mm
ARB80 max. FH 3200mm
AR63 max. FH 2700mm

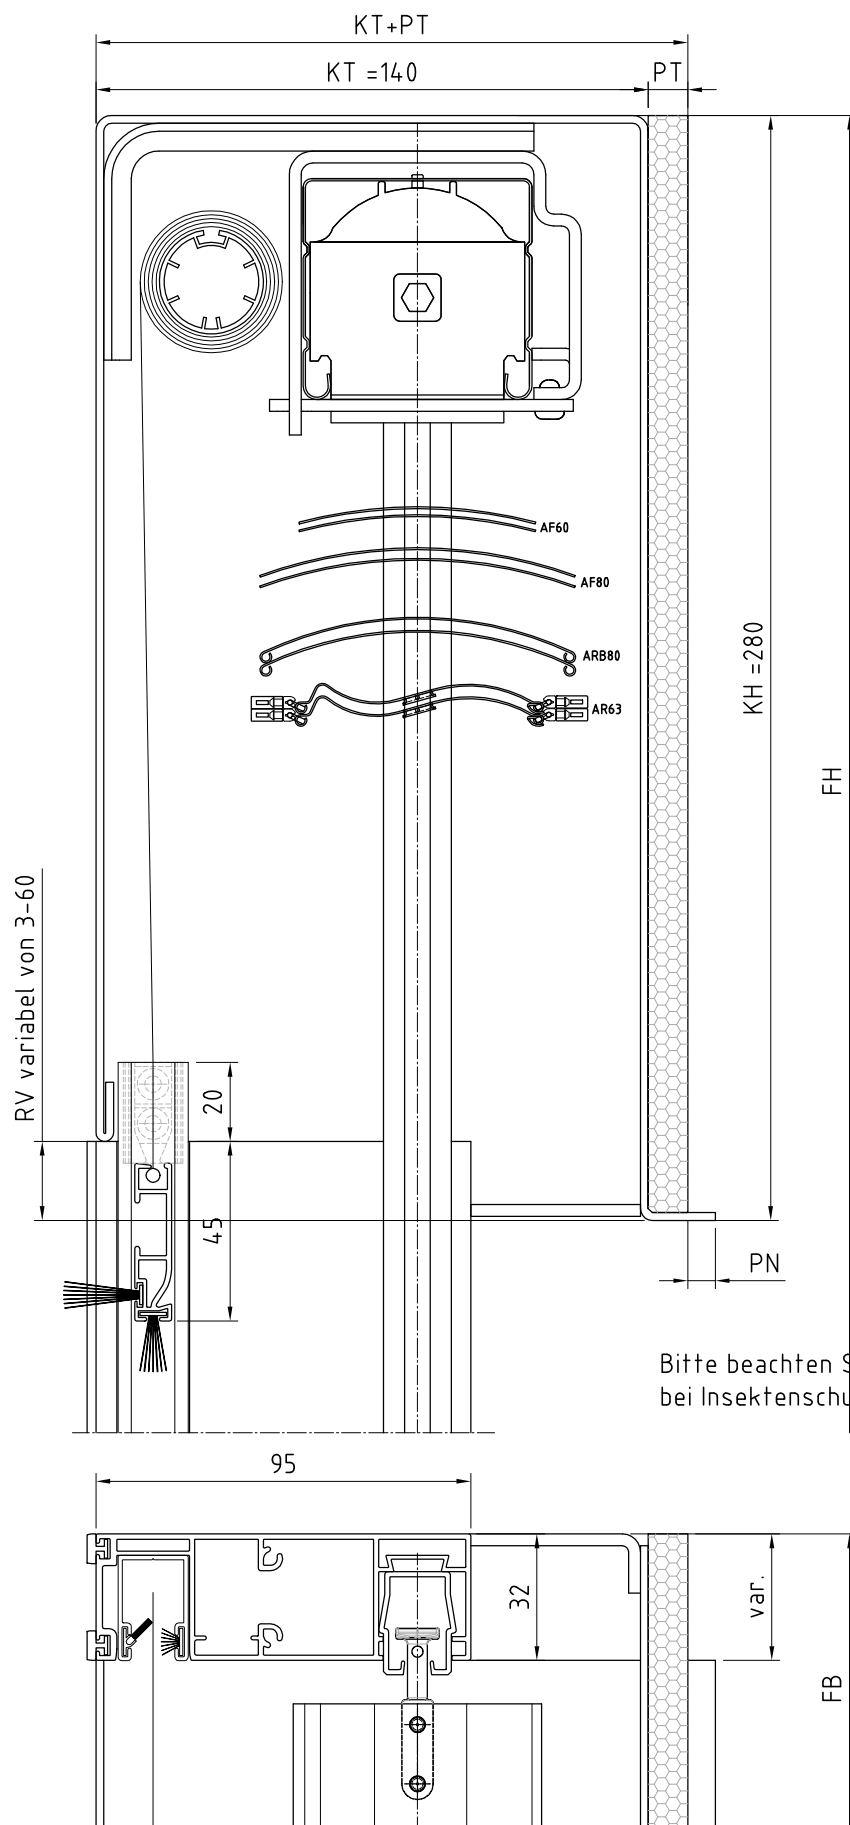

Bitte beachten Sie die eingeschränkten Grenzmaße bei Insektenschutz

Legende

KT Kastentiefe
KH Kastenhöhe
RV Rückseitige Verkürzung
RD Rückseitige Dämmung
20/30/40/50/60/70/80
PT Putzträger
PN Profilnase

H=LLA

Benennung: VAP 140x280 mit FUP95 +IS
Raffstores / Jalousien im Vorbausystem

Erstellungsdatum

Name

10/2025

AWT

Zeichnung dient als auftragsbezogene Information (unterliegt nicht dem Änderungsverfahren)

FÜR DIESE ZEICHNUNG BEHALTEN WIR UNS ALLE RECHTE VOR

TECHNISCHE ÄNDERUNGEN VORBEHALTEN