


Aluminiumkasten mit Putzträger  
VAP 140x280 mit FUP95 +IS und rückseitiger Dämmung


PT = Putzträger  
-->std. 10mm  
-->auf Wunsch 20mm  
oder ohne Putzträger

AF60 max. FH 4200mm  
AF80 max. FH 5200mm  
ARB80 max. FH 3200mm  
AR63 max. FH 2700mm

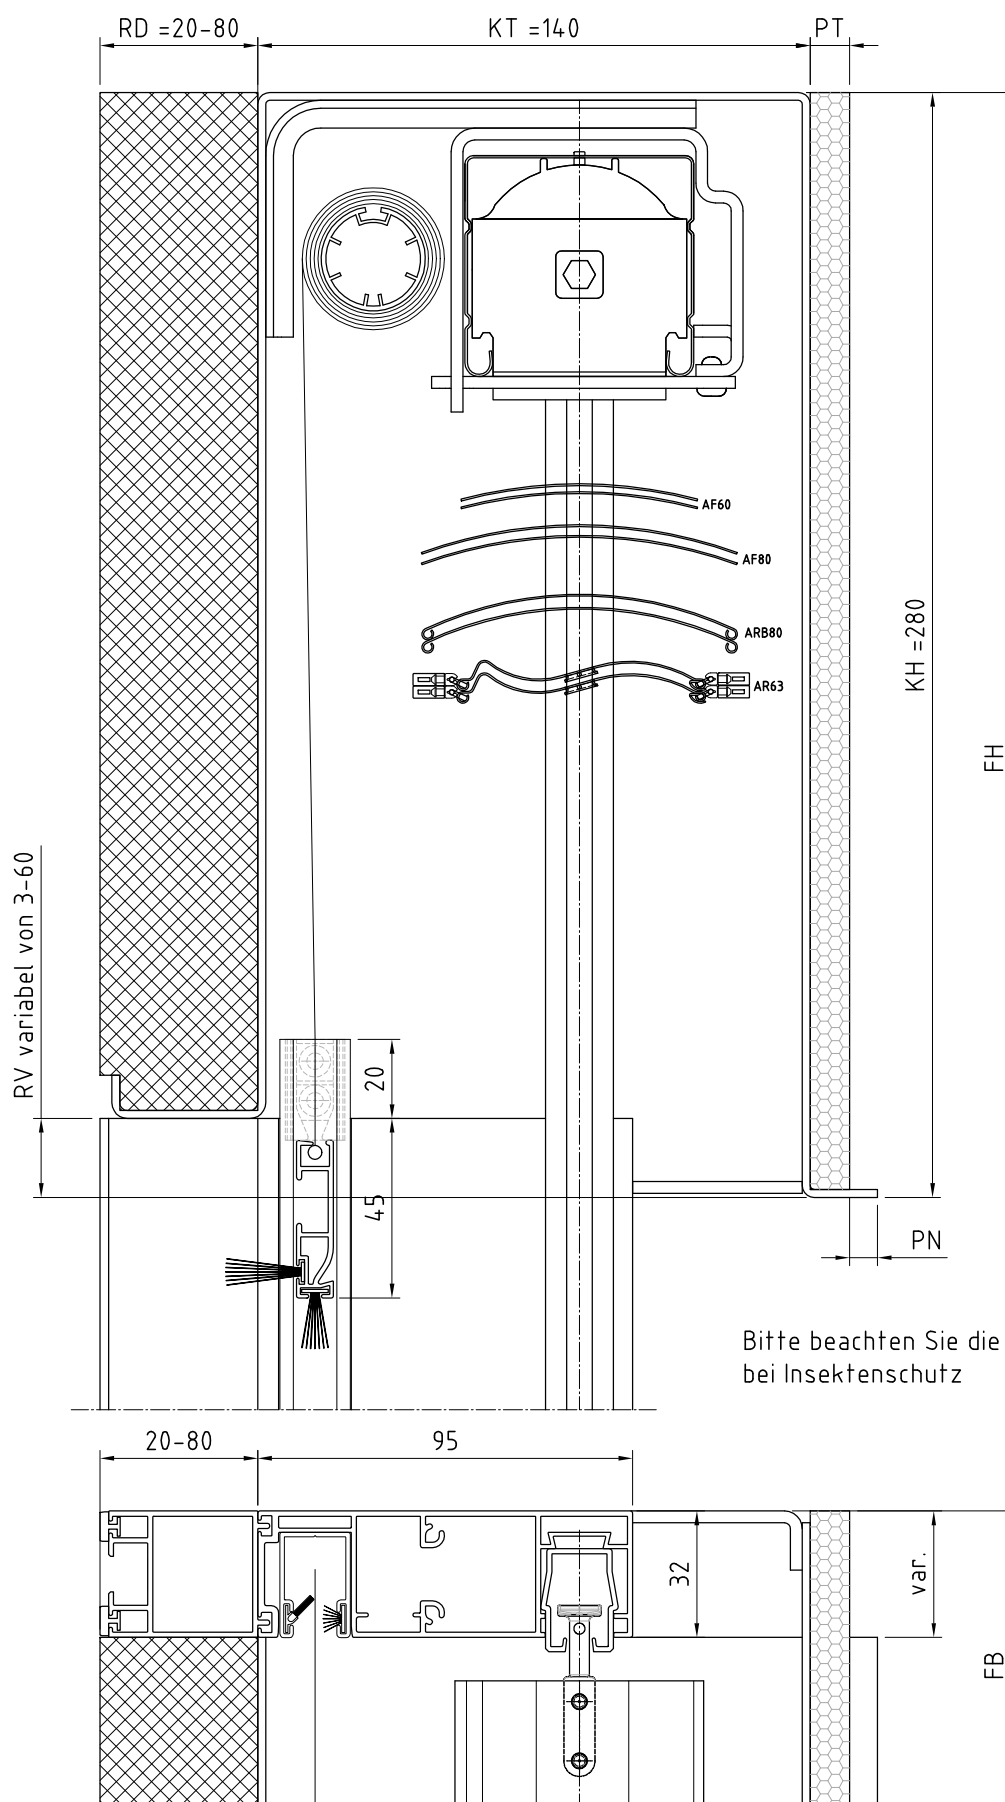

Bitte beachten Sie die eingeschränkten Grenzmaße bei Insektenschutz

optional: Dichtungsprofil

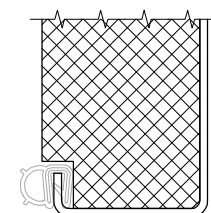

Legende

KT Kastentiefe  
KH Kastenhöhe  
RV Rückseitige Verkürzung  
RD Rückseitige Dämmung  
20/30/40/50/60/70/80  
PT Putzträger  
PN Profilmase

**HELLA**

Benennung: VAP 140x280 mit FUP95 +IS und rückseitiger Dämmung  
Raffstores / Jalousien im Vorbausystem

Erstellungsdatum

Name

10/2025

AWT

Zeichnung dient als auftragsbezogene Information (unterliegt nicht dem Änderungsverfahren)

FÜR DIESE ZEICHNUNG BEHALTEN WIR UNS ALLE RECHTE VOR

TECHNISCHE ÄNDERUNGEN VORBEHALTEN