


# Aluminiumkanal mit Putzträger VAP 110x280 mit FUP70

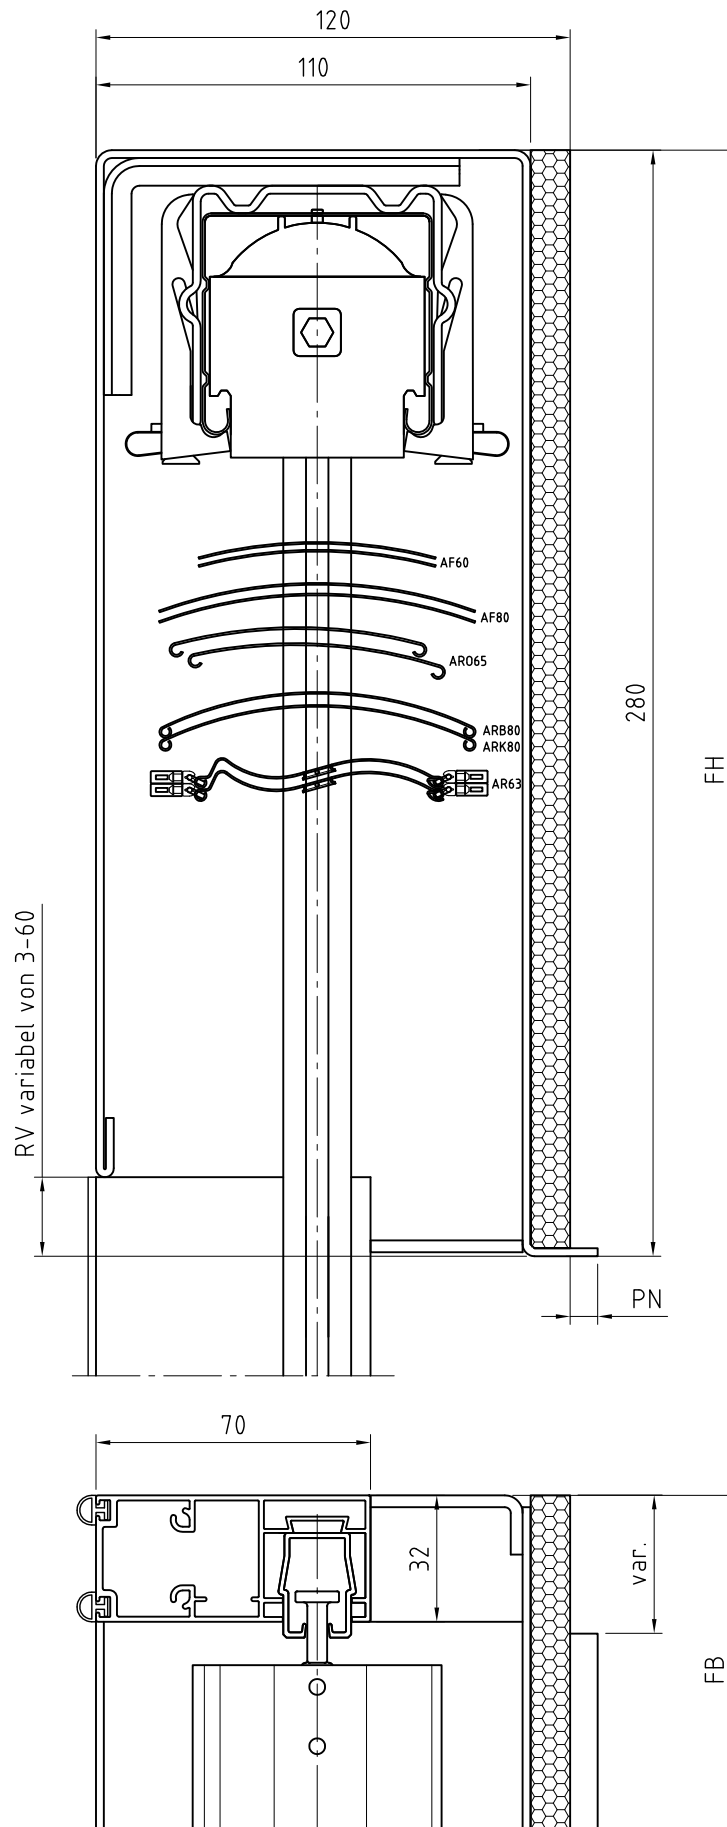

AF60 max. FH 4200mm  
 AF80 max. FH 5200mm  
 AR065 max. FH 2700mm  
 ARB80 max. FH 3200mm  
 ARK80 max. FH 3000mm  
 AR63 max. FH 2700mm

# H=LLA

Benennung: VAP 110x280 mit FUP70  
 Raffstores / Jalousien im Vorbausystem

Erstellungsdatum

Name

07.01.2019

AWT

Zeichnung dient als auftragsbezogene Information (unterliegt nicht dem Änderungsverfahren)

FÜR DIESE ZEICHNUNG BEHALTEN WIR UNS ALLE RECHTE VOR

TECHNISCHE ÄNDERUNGEN VORBEHALTEN