


VAP 140x280 mit FUP95 +IS und Kanaldämmung

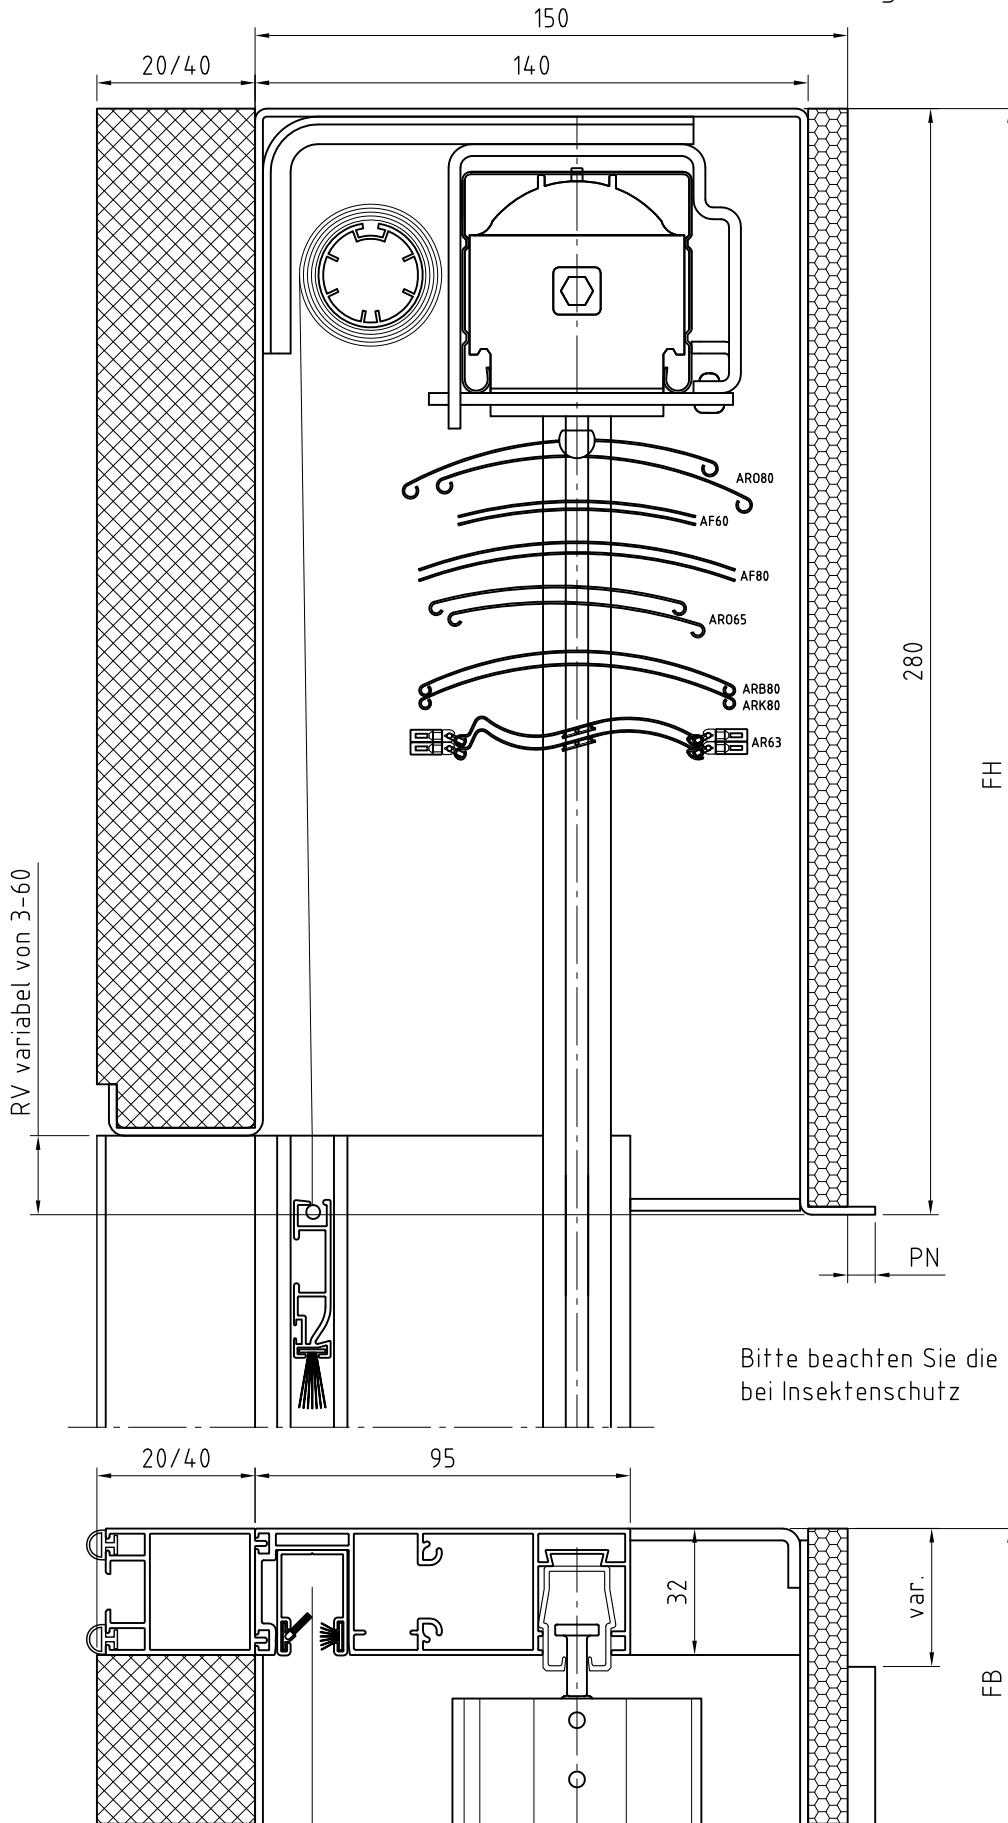

AF60 max. FH 4200mm
AF80 max. FH 5200mm
AR065 max. FH 2700mm
ARB80 max. FH 3200mm
ARK80 max. FH 3000mm
AR080 max. FH 3200mm
AR63 max. FH 2700mm

Bitte beachten Sie die eingeschränkten Grenzmaße bei Insektenschutz



Benennung: VAP 140x280 mit FUP95 +IS und Kanaldämmung
Raffstores / Jalousien im Vorbausystem

Name

AWT

Zeichnung dient als auftragsbezogene Information (unterliegt nicht dem Änderungsverfahren)

TECHNISCHE ÄNDERUNGEN VORBEHALTEN