

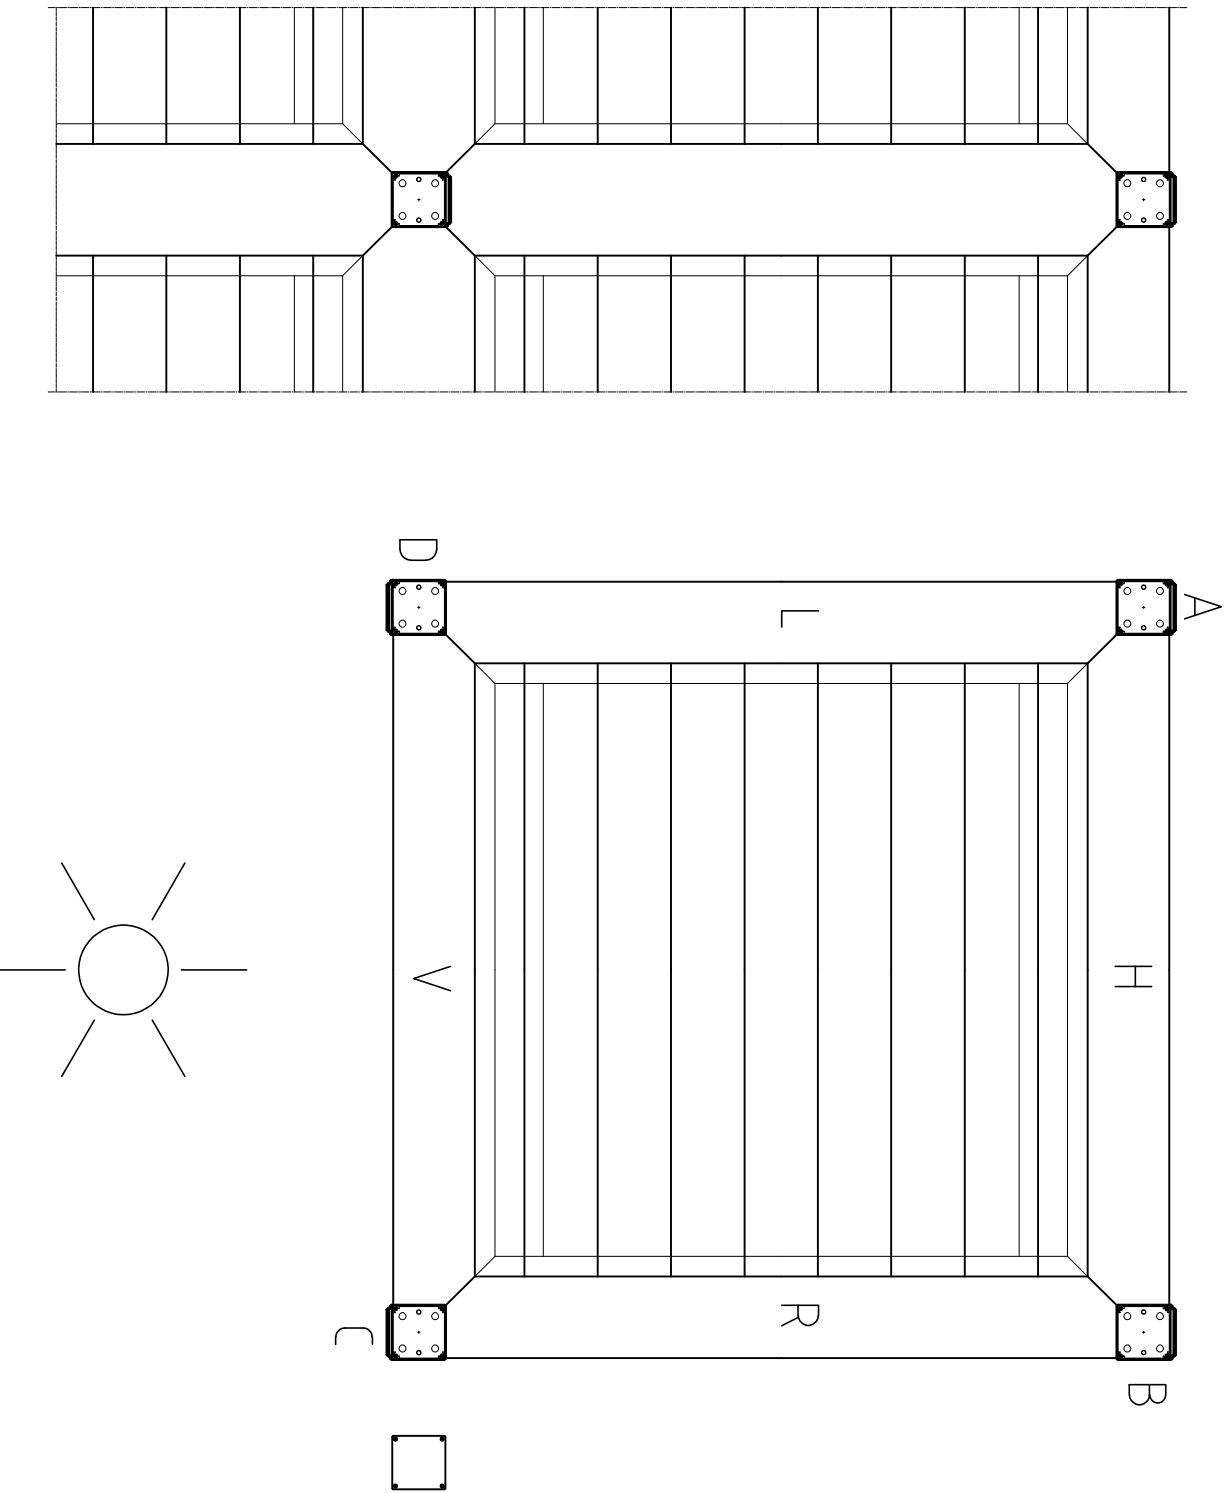



Bezeichnungen ohne Zwischensäule

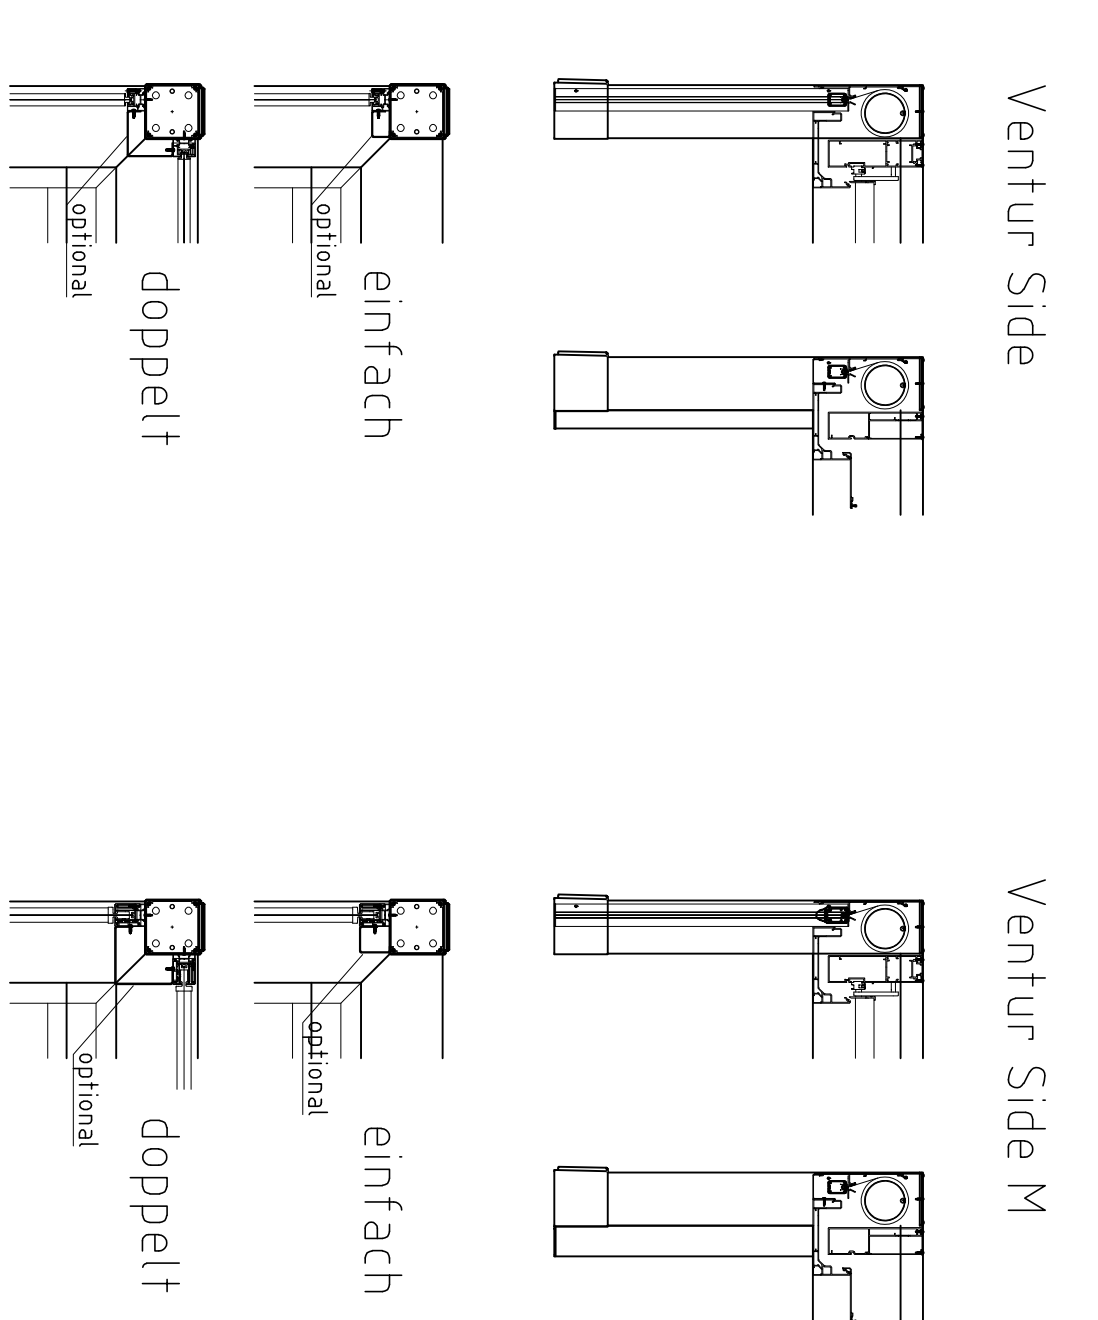



Bezeichnungen mit Zwischensäule

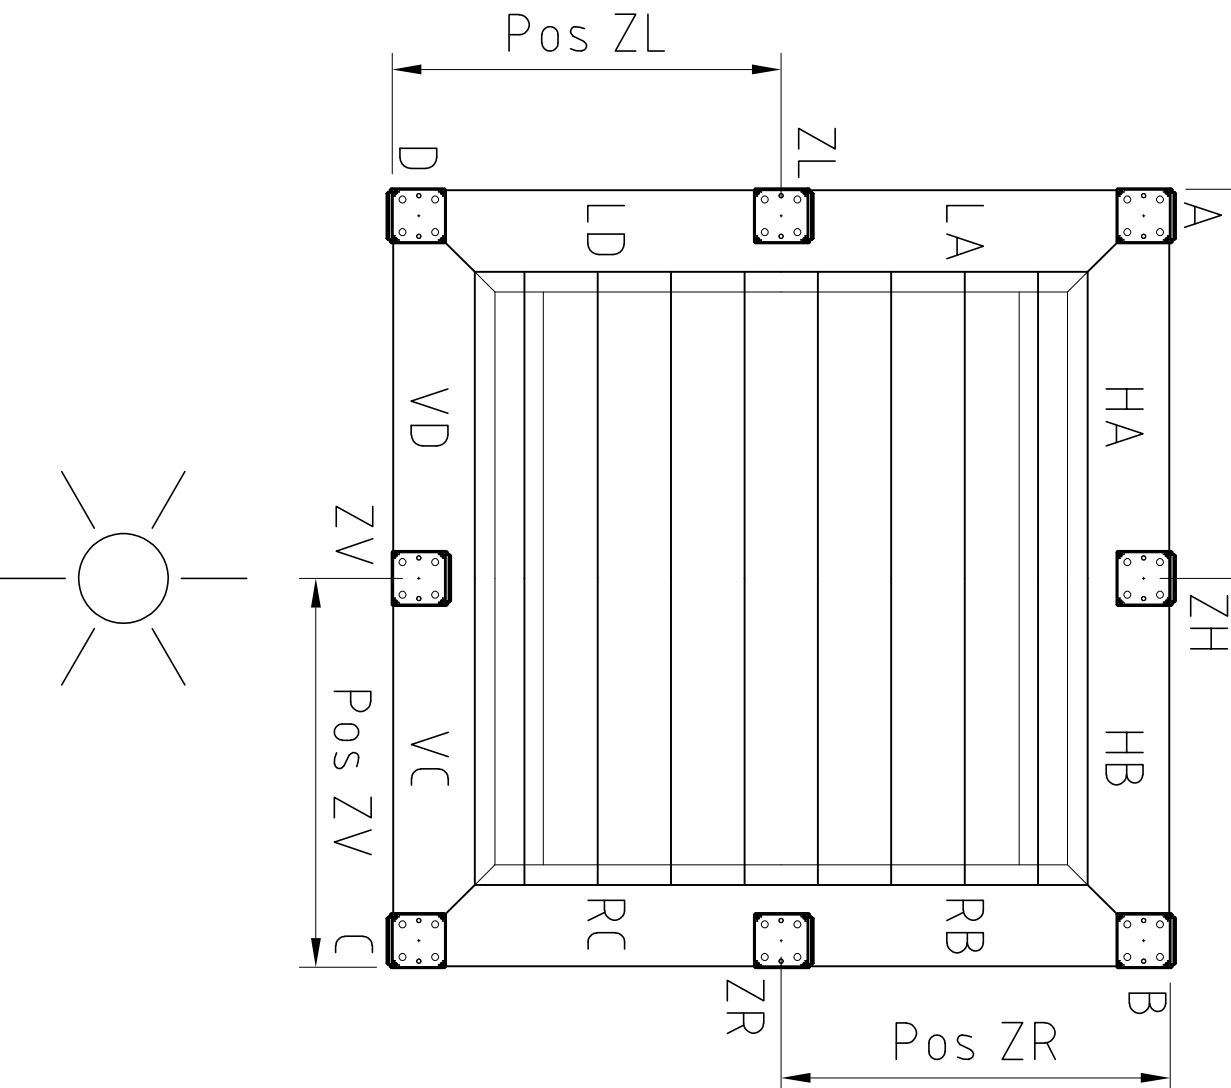

Wandmontage mit Wandanschlussblende (optional)

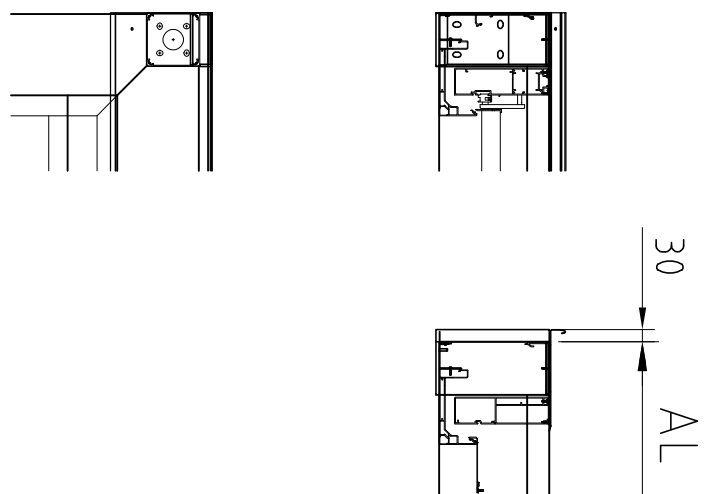


Freistehend mit wandbundigem Anschluss

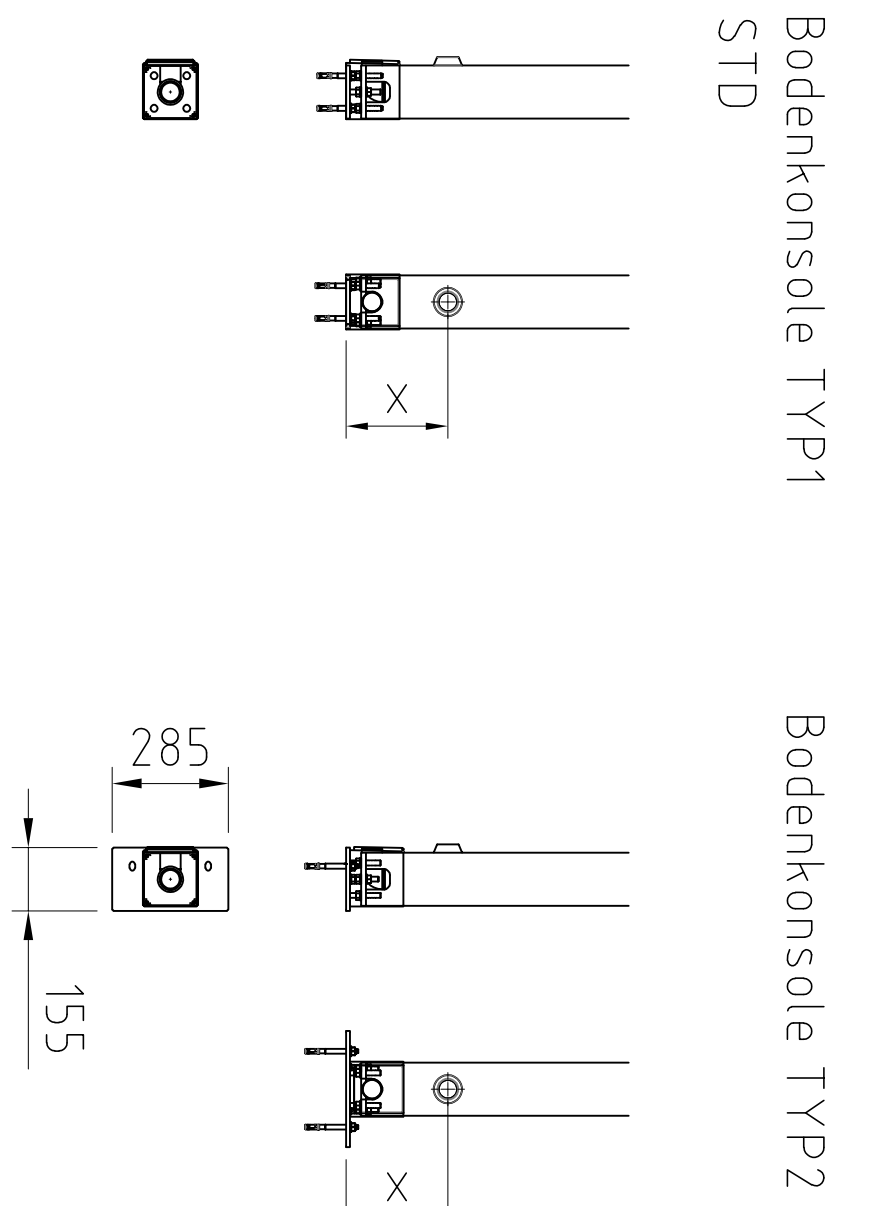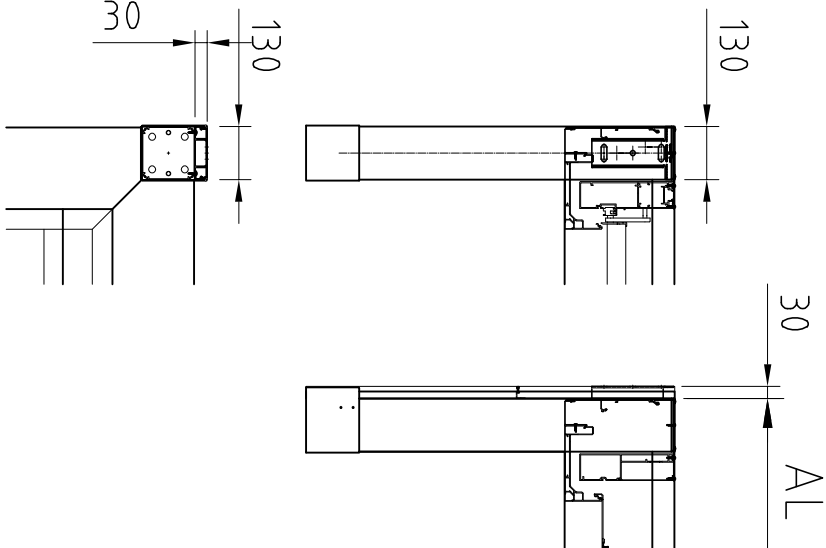


Bodenkonsole TYP3


Bodenkonsole TYP4

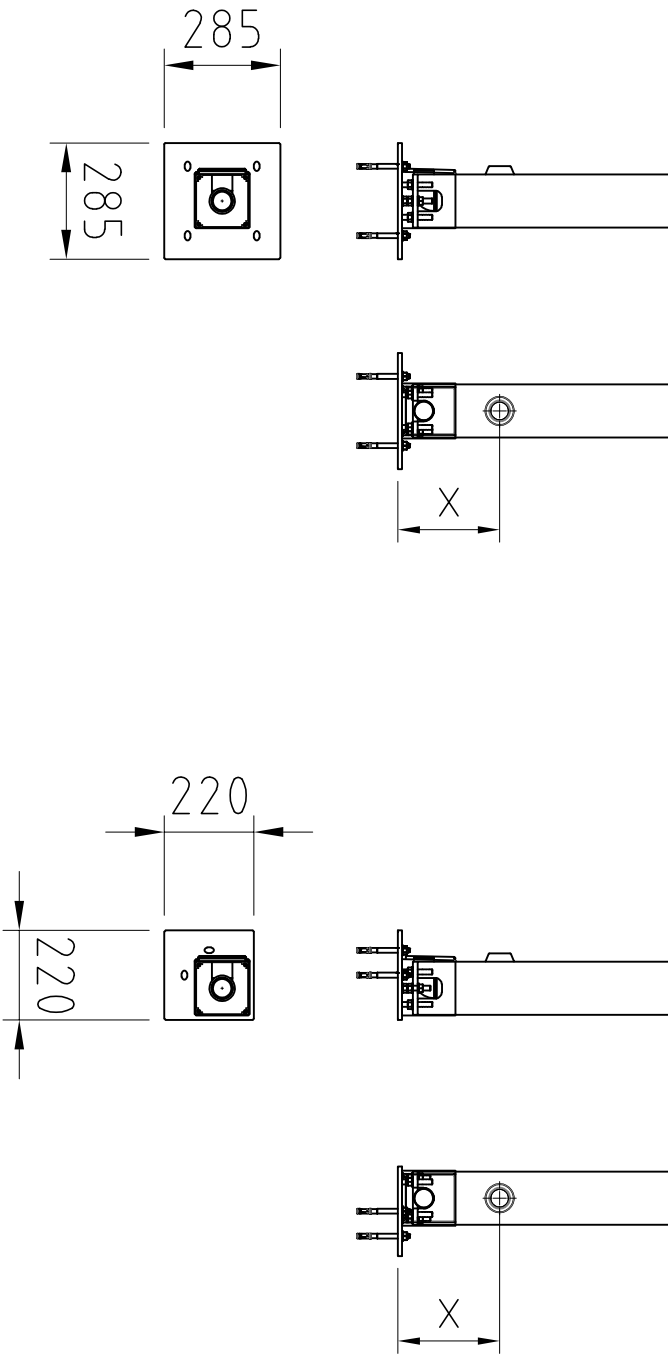

Maß X = Position Wasserablauf bei Wasserablauf versetzt (ab Bodenoberkante)
Werte:
Xmin = 250mm
Xmax = FH - 890mm

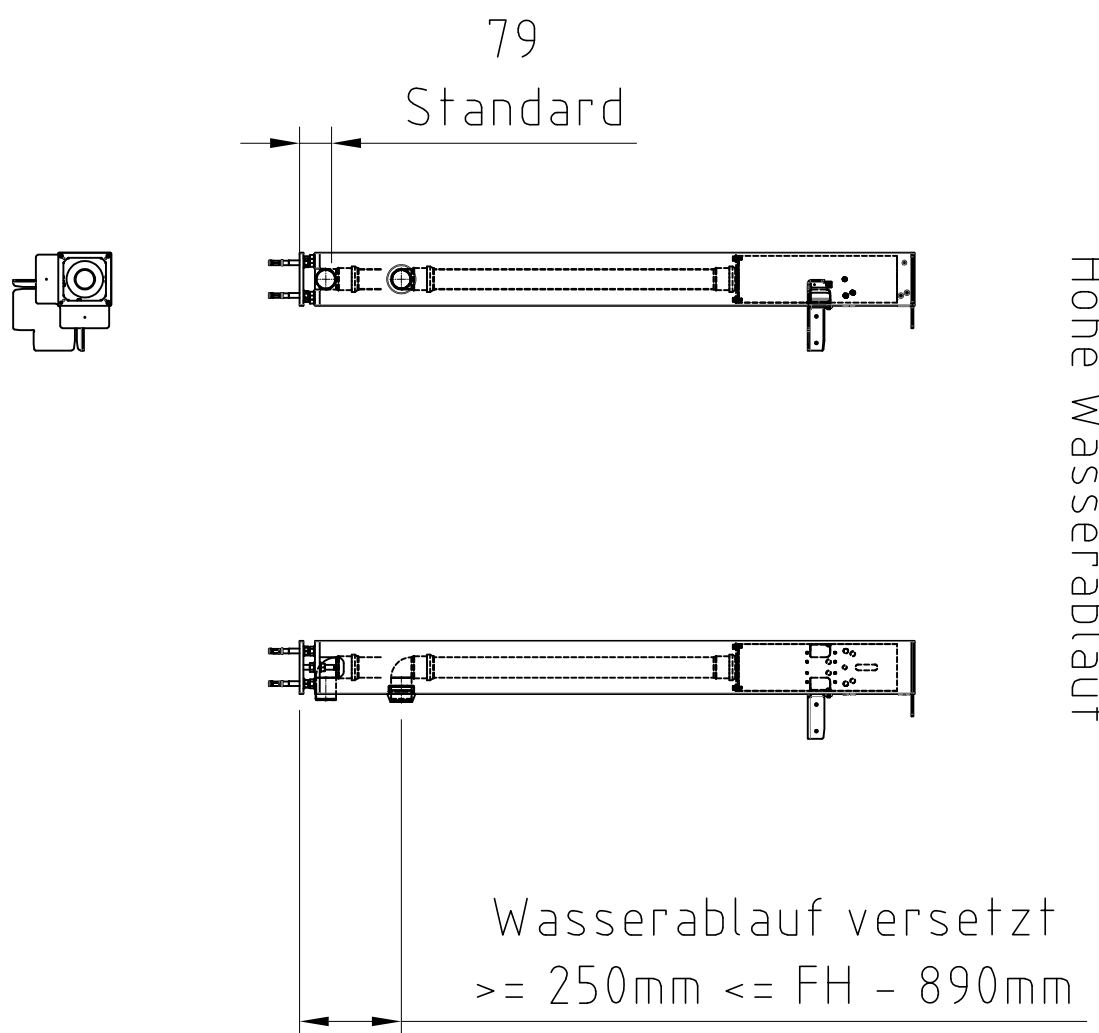

Wasserablauf versetzt
>= 250mm <= FH - 890mm

		Benennung: Ventur, Ventur-Side(M), Schnitte und Ansichten Pergolen	
Erstellungsdatum	Name	Zeichnung dient als auftragsbezogene Information (unterliegt nicht dem Änderungsverfahren)	
02/2023	AWT		
FÜR DIESE ZEICHNUNG BEHALTEN WIR UNS ALLE RECHTE VOR			
		TECHNISCHE ÄNDERUNGEN VORBEHALTEN	