
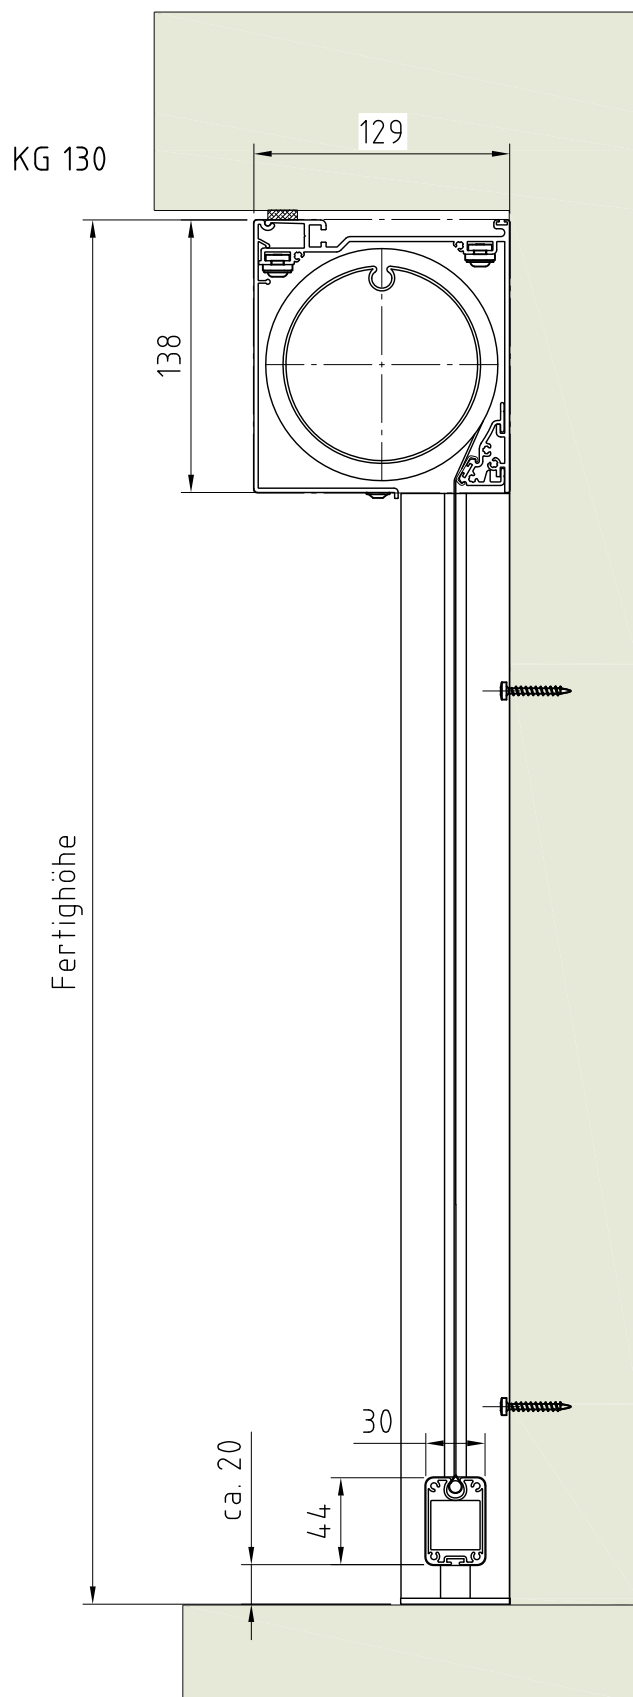


Einbausituation Fassade (FAS) - Linksroller
 Führungsschiene Montage von vorne
 max. Breite = 4500mm
 keine Deckenkonsole möglich

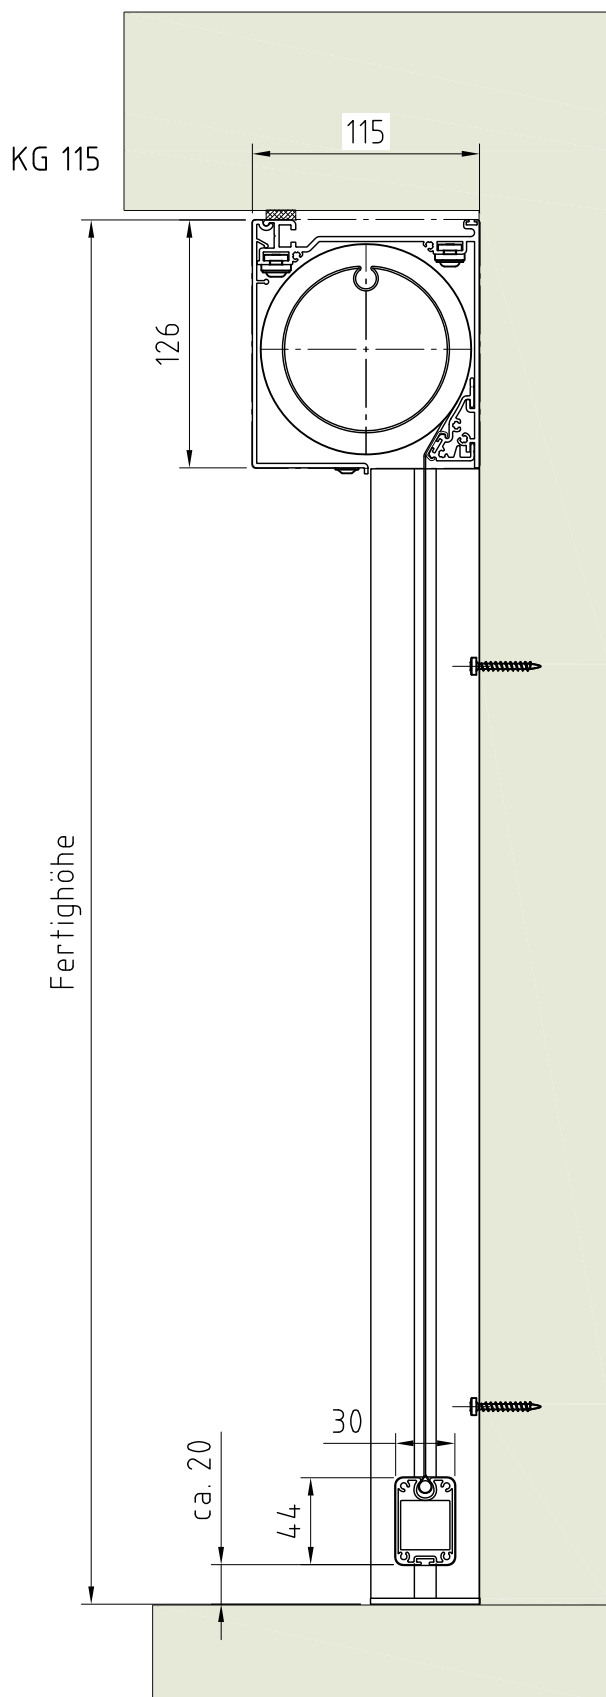

H=LLA

Benennung: Terra Side, Einbausituation FAS, von vorne, Linksroller
 Pergolen

Erstellungsdatum

Name

07.01.2019

AWT

Zeichnung dient als auftragsbezogene Information (unterliegt nicht dem Änderungsverfahren)

FÜR DIESE ZEICHNUNG BEHALTEN WIR UNS ALLE RECHTE VOR

TECHNISCHE ÄNDERUNGEN VORBEHALTEN