
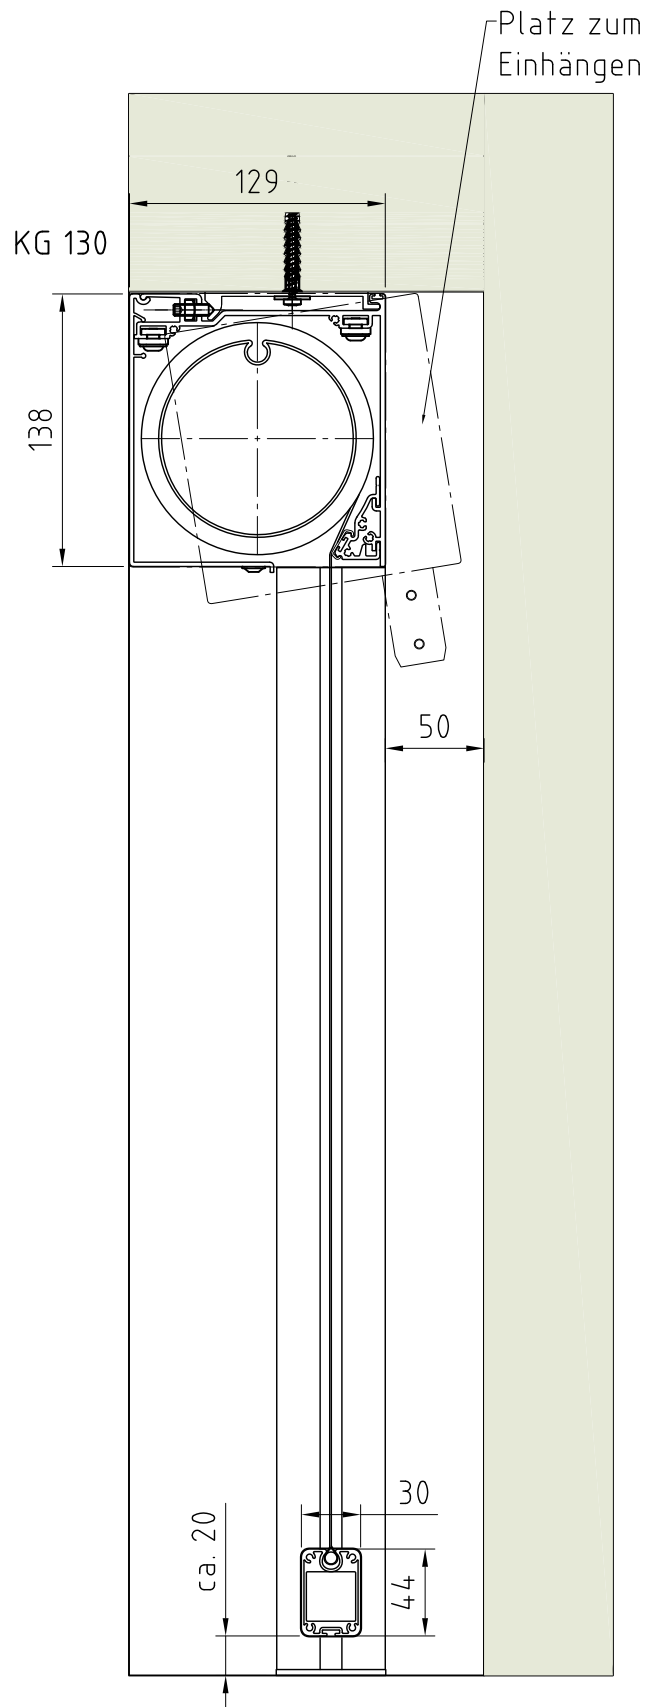


Benötigter Abstand nach vorne bei Einbausituation Fassade (FAS) - Linksroller  
Führungsschiene Montage seitlich

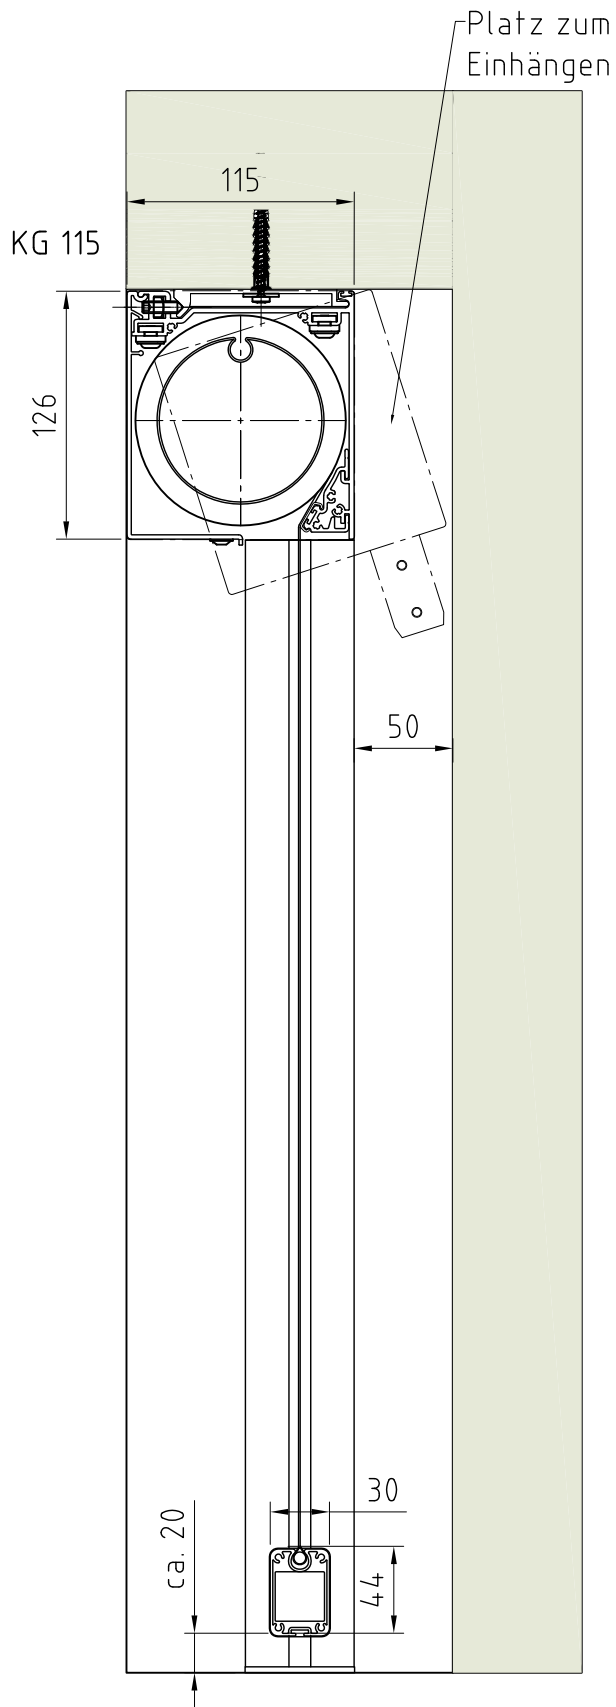

**HELLA**

Benennung: Terra Side, Einbausituation FAS, seitlich, Linksroller  
Pergolen

Erstellungsdatum

Name

07.01.2019

AWT

Zeichnung dient als auftragsbezogene Information (unterliegt nicht dem Änderungsverfahren)

FÜR DIESE ZEICHNUNG BEHALTEN WIR UNS ALLE RECHTE VOR

TECHNISCHE ÄNDERUNGEN VORBEHALTEN