



Aluminiumkasten mit Sichtblende eckig
VA7 150x200 mit FUP80

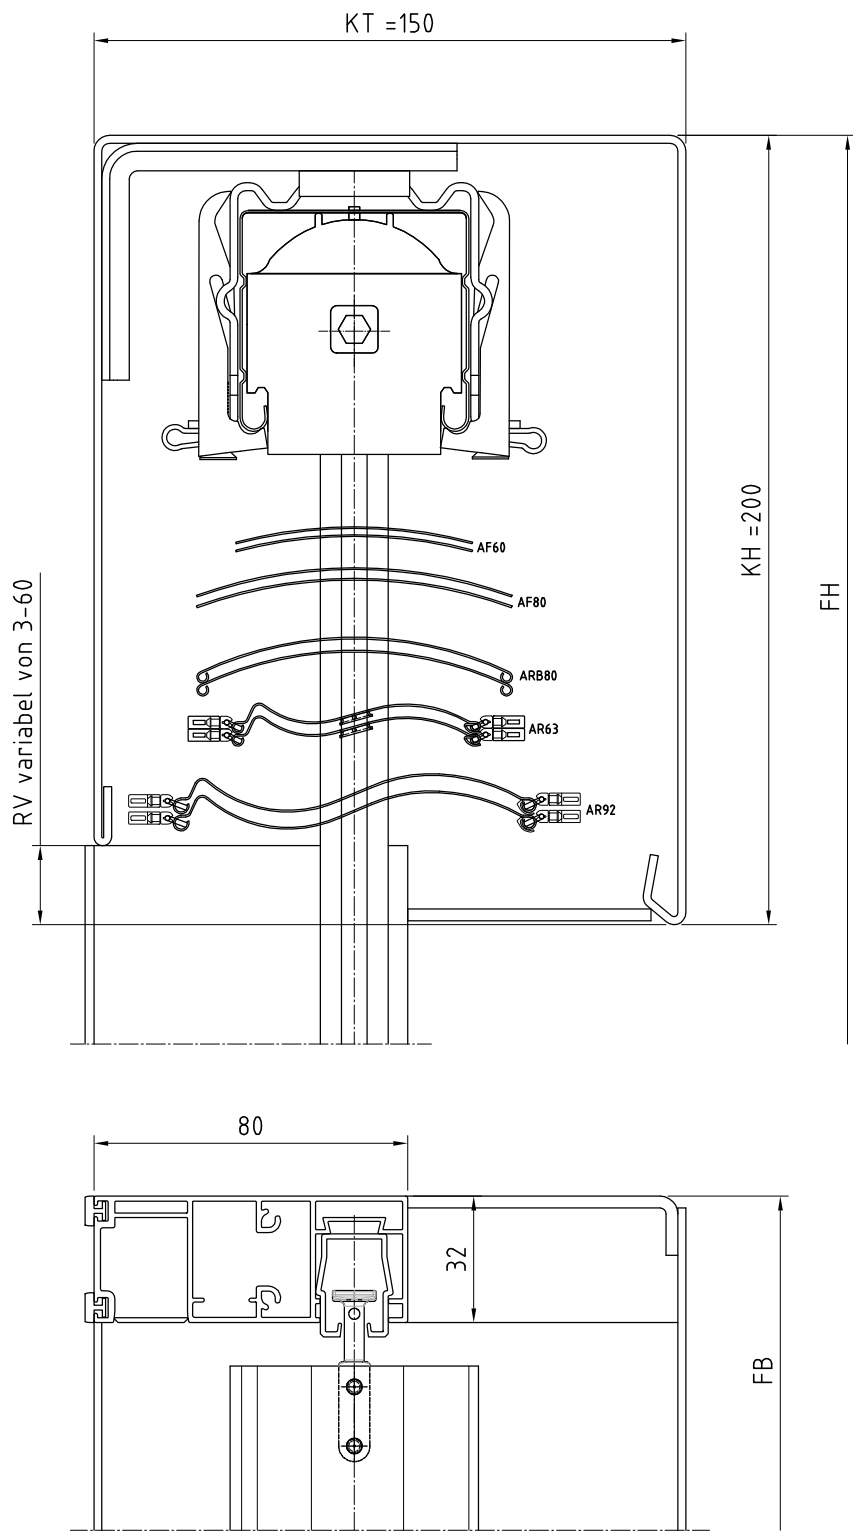

AF60 max. FH 2100mm
AF80 max. FH 2900mm
ARB80 max. FH 1700mm
AR63 max. FH 1400mm
AR92 max. FH 1700mm

Legende

KT Kastentiefe
KH Kastenhöhe
RV Rückseitige Verkürzung
RD Rückseitige Dämmung
20/30/40/50/60/70/80

		Benennung: VA7 150x200 mit FUP80 Raffstores / Jalousien im Vorbausystem	
Erstellungsdatum	Name	Zeichnung dient als auftragsbezogene Information (unterliegt nicht dem Änderungsverfahren)	
10/2025	AWT		
FÜR DIESE ZEICHNUNG BEHALTEN WIR UNS ALLE RECHTE VOR		TECHNISCHE ÄNDERUNGEN VORBEHALTEN	